


PRZEKRÓJ AB 5-5


PP = 84.000

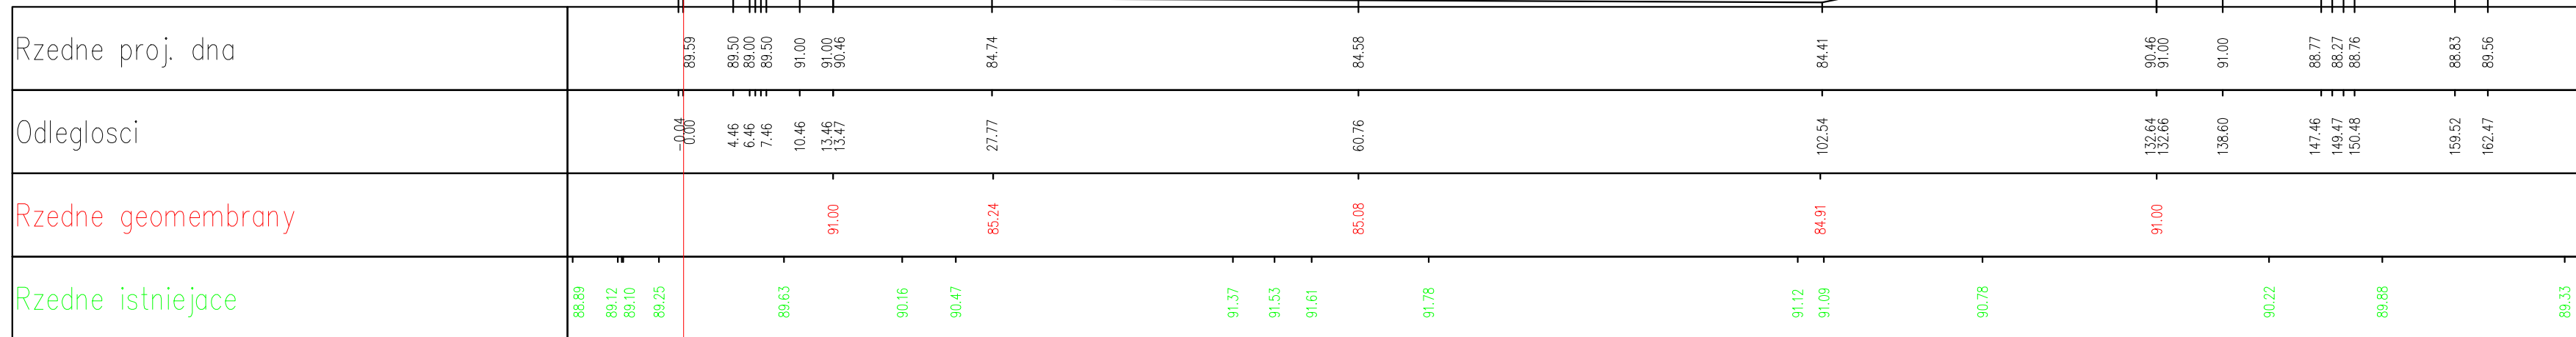

KM = 50.000

PRZEKRÓJ AB 6-6

PP = 84.000

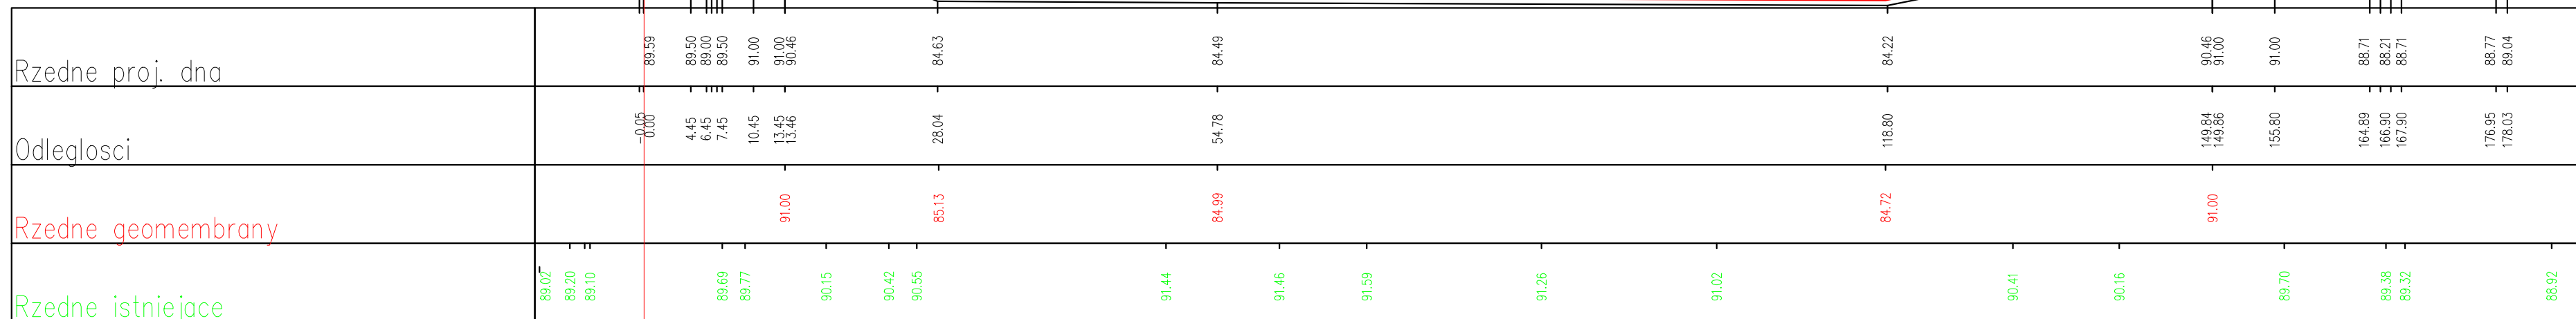

KM = 60.000

| | | | | | |
|----------------|--|---|----------------|-------------|-------------------------|
| | Halina Karmolińska - Slotkowska ul. Jugosławiarska 41, 60-301 Poznań | | | | |
| Investor: | GPK - SUEZ GŁOGÓW Sp. z o.o., ul. Przemysłowa 7A, 67-200 Głogów | | | | |
| Objekt: | BUDOWA KWATERY SKŁADOWANIA ODPADÓW INNYCH NIŻ OBOJĘTNE I NIEBEZPIECZNE WRAZ Z INFRASTRUKTURĄ TOWARZYSZĄCĄ w Biechowie - ETAP IB | | | | |
| Lokalizacja: | Głogów-Biechów, ul. Komunalna 3, działka nr ewid. 35/2, obręb - 0016 Huta, jedn. ewid. 020301_1 Głogów, powiat głogowski, województwo dolnośląskie | | | | |
| Nazwa rysunku: | Przekroje przez kwaterę i składowania odpadów - ob 13a | | | | |
| Branża: | TECHNOLOGIA | Specjalność | Nr uprawnień | Podpis | |
| Projektował: | mgr inż. Halina Karmolińska - Slotkowska | uprawnienia budowlane do projektowania bez ograniczeń w specjalności instalacyjnej w zakresie sieci, instalacji i urządzeń: ciepłych, wentylacyjnych, gazowych, wodociagowych i kanalizacyjnych | 26/P/197 | | |
| Sprawdził: | inż. Fryderyk Kielbowski | uprawnienia budowlane do projektowania bez ograniczeń z zakresu wodnych melioracji i inżynierii wodnej i ochrony środowiska | RLS P/340/1975 | | |
| NR PROJEKTU: | P_004_GŁOGÓW-BIECHÓW-2019 | SKALA: | 1:500 | STADIUM: | PROJEKT BUDOWLANY ZMIAN |
| REWIZJA: | 00.00.00.00 | DATA: | 01.2019 | NR RYSUNKU: | T-3.3 |