


### PRZEKRÓJ AB 7-7


PP = 84.000

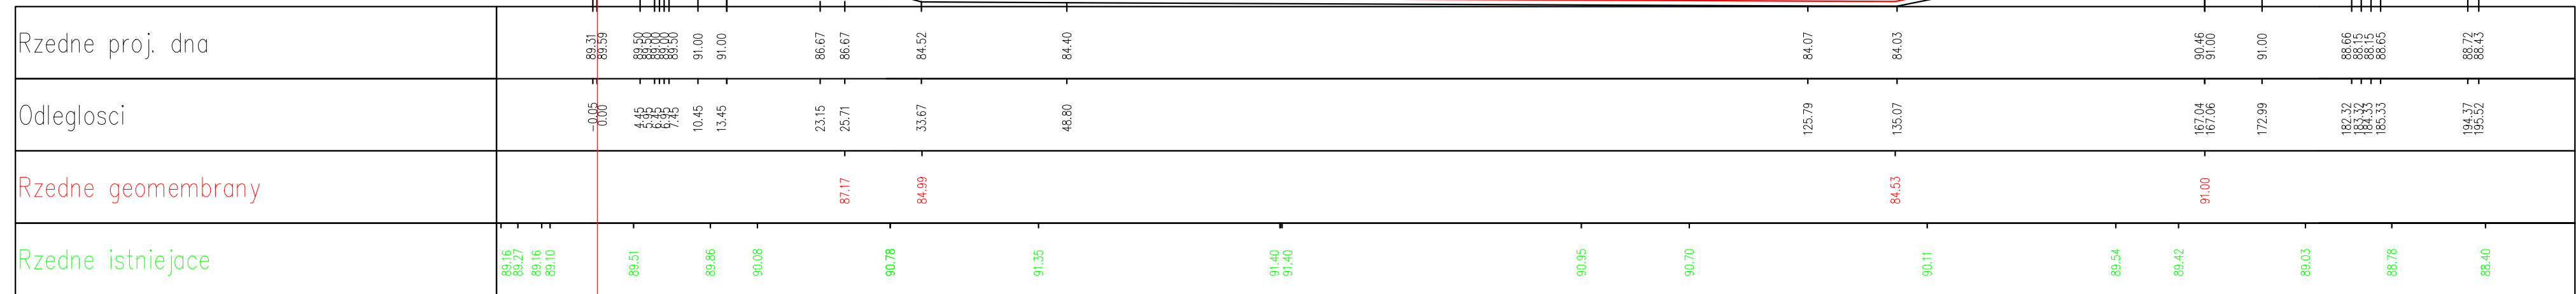

KM = 70.000

### PRZEKRÓJ AB 8-8

PP = 84.000

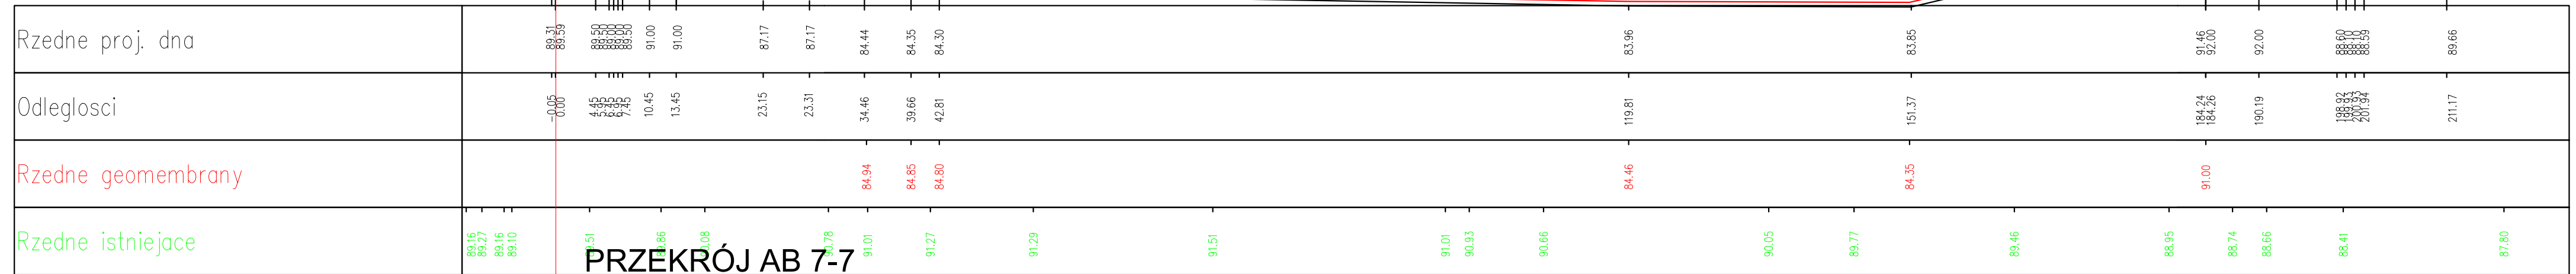

KM = 80.000

	Heiko Halina Karmolińska - Slotkowska ul. Jugosławińska 41, 60-301 Poznań		
Inwestor:	GPK - SUEZ GŁOGÓW Sp. z o.o., ul. Przemysłowa 7A, 67-200 Głogów		
Obiekt:	BUDOWA KWATERY SKŁADOWANIA ODPADÓW INNYCH NIŻ OBOJĘTNE I NIEBEZPIECZNE WRAZ Z INFRASTRUKTURĄ TOWARZYSZĄCĄ w Biechowie - ETAP IB		
Lokalizacja:	Głogów-Biechów, ul. Komunalna 3, działka nr ewid. 35/2, obręb - 0016 Huta, jedn. ewid. 020301_1 Głogów, powiat głogowski, województwo dolnośląskie		
Nazwa rysunku:	Przekroje przez kwaterę I składowania odpadów - ob 13a		
Branża:	TECHNOLOGIA	Specjalność	Nr uprawnień
Projektował:	mgr inż. Halina Karmolińska - Slotkowska	uprawnienia budowlane do projektowania bez ograniczeń w specjalności instalacyjnej w zakresie sieci, instalacji i urządzeń: ciepłych, wentylacyjnych, gazowych, wodociągowych i kanalizacyjnych 26/P197	
Sprawdził:	inż. Fryderyk Kietbowski	uprawnienia budowlane do projektowania bez ograniczeń w zakresie wodnych melioracji i inżynierii wodnej i ochrony środowiska RLS P/340/1975	
NR PROJEKTU:	P_004_GŁOGÓW-BIECHÓW-2019	SKALA:	1:500
REWIZJA:	00.00.00.00.00	DATA:	01.2019
		STADIUM:	PROJEKT BUDOWLANY ZMIAN
		NR RYSUNKU:	T-3.4