


PRZEKRÓJ AB 13-13


PP = 83.000

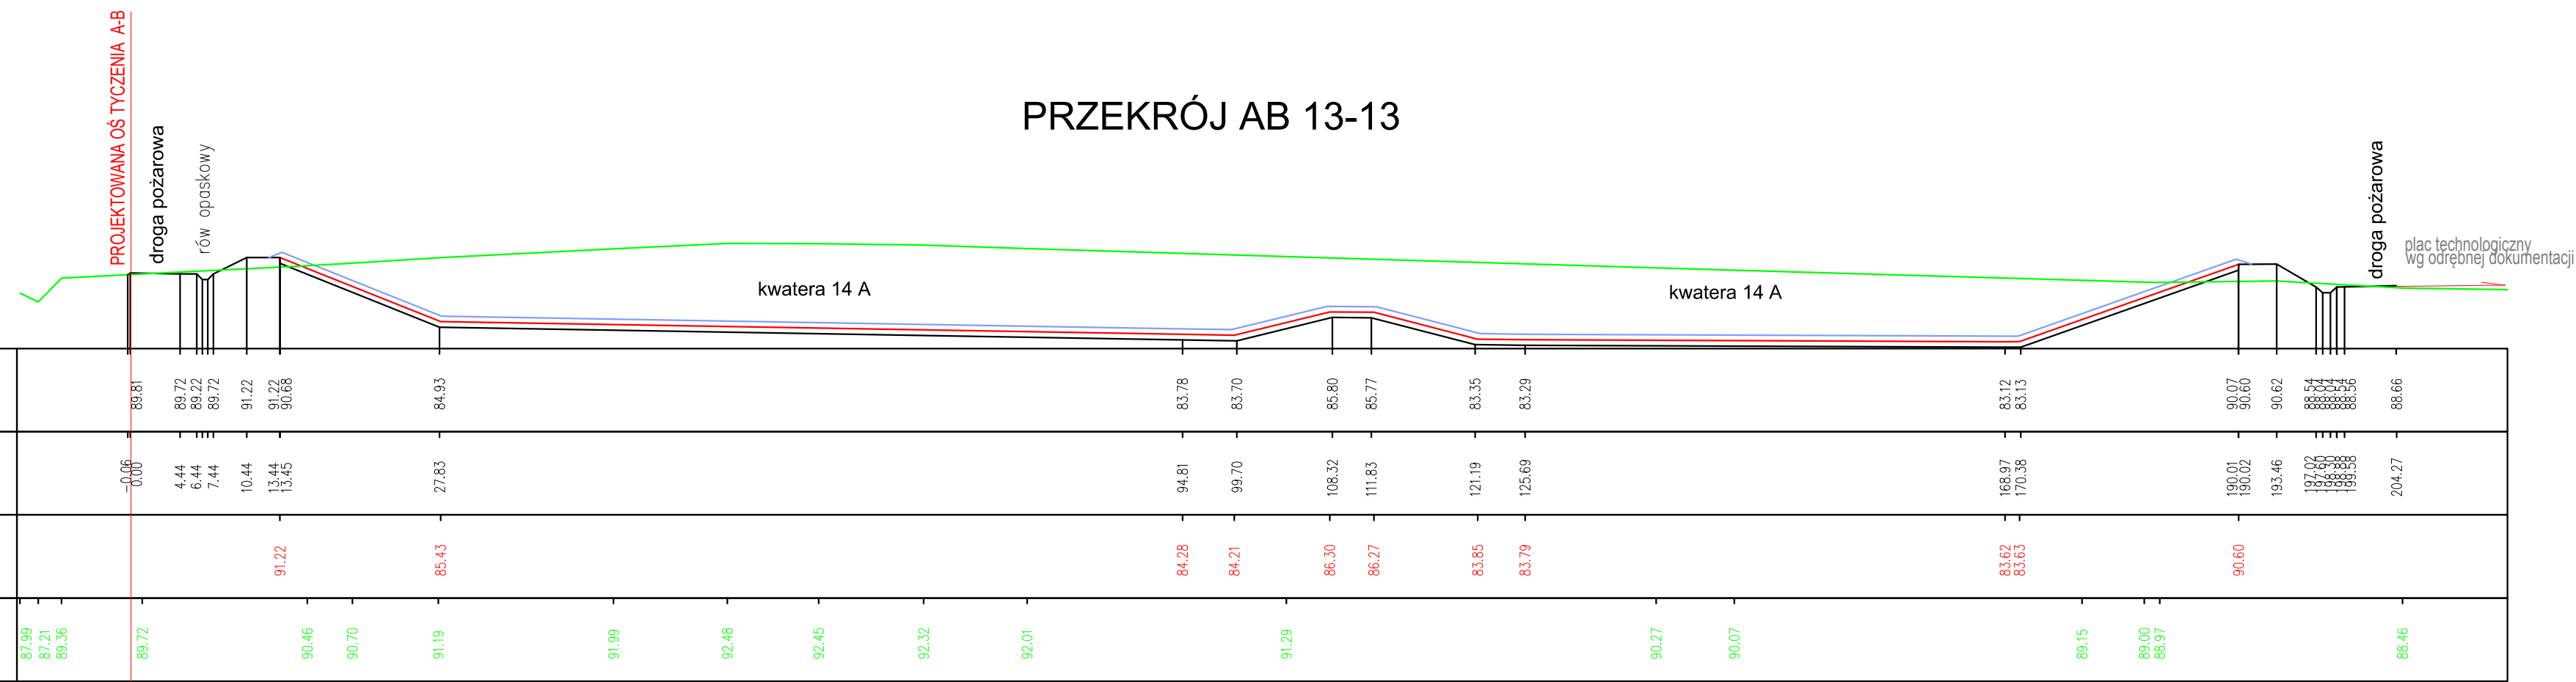

KM = 130.000

PRZEKRÓJ AB 14-14

PP = 82.000

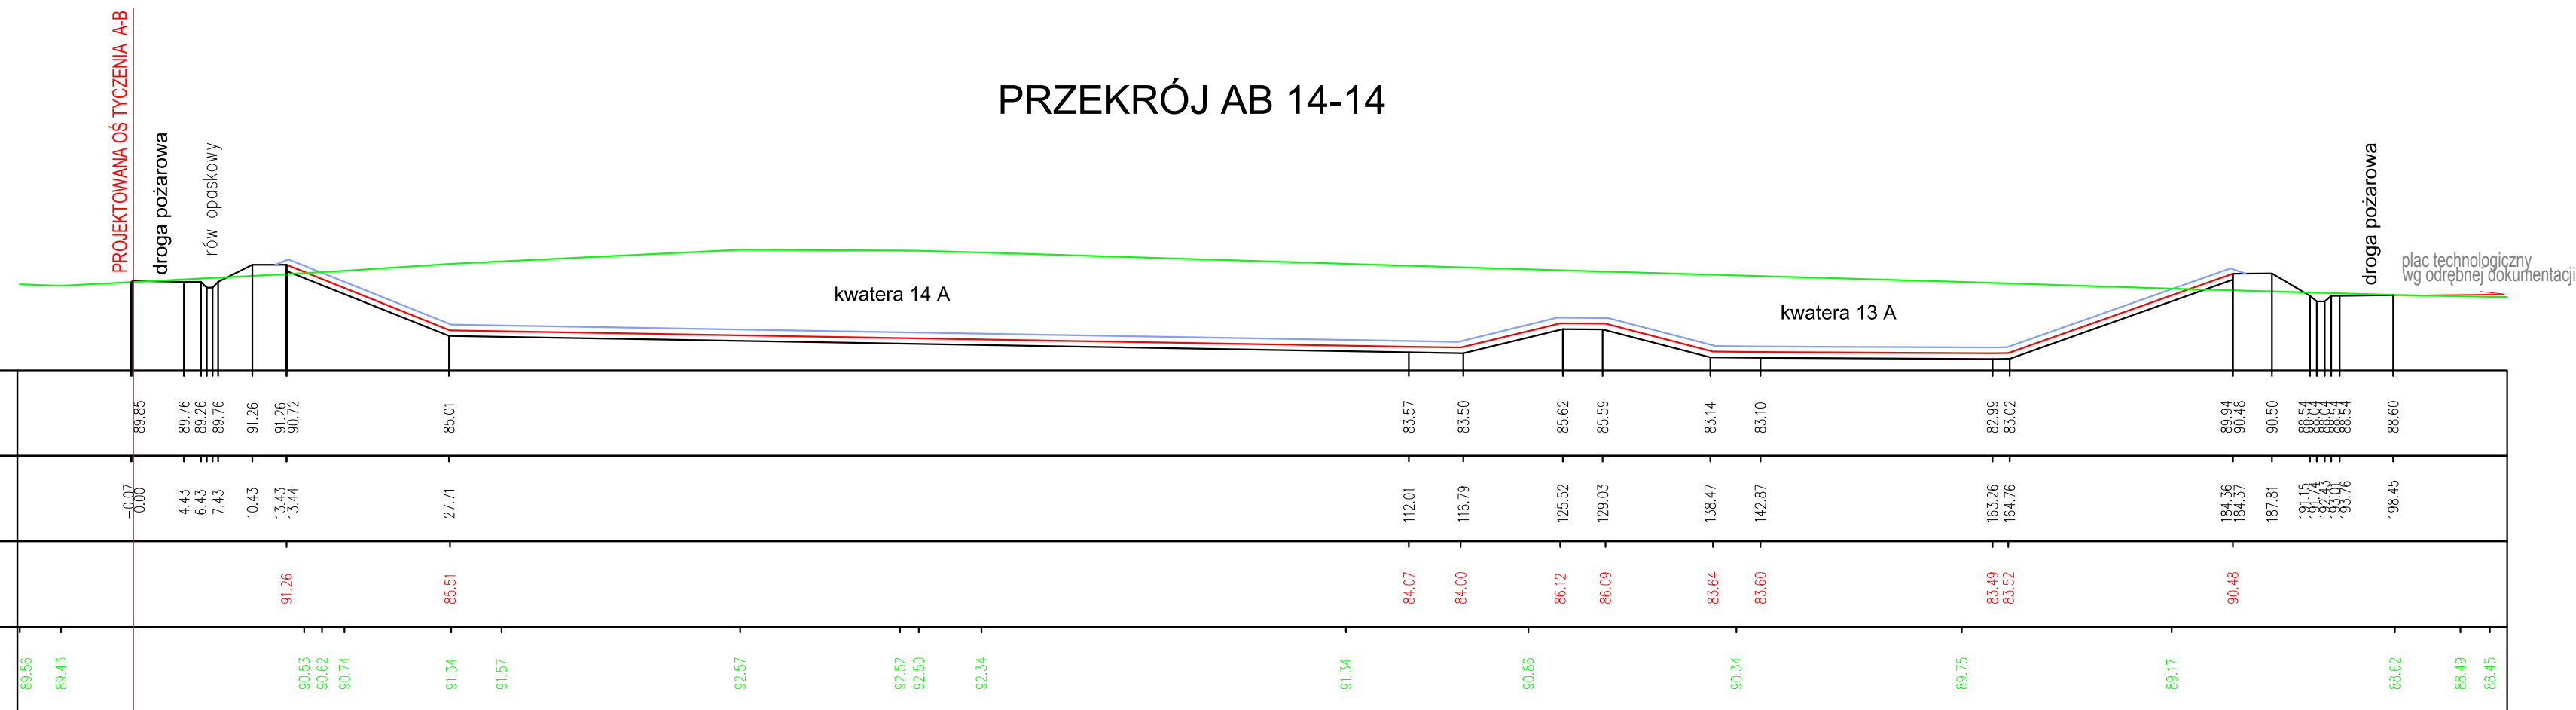

KM = 140.000

	Heko Halina Karmolińska - Slotkowska ul. Jugosławińska 41, 60-301 Poznań		
Investor:	GPK - SUEZ GŁOGÓW Sp. z o.o., ul. Przemysłowa 7A, 67-200 Głogów		
Obiekt:	BUDOWA KWATERY SKŁADOWANIA ODPADÓW INNYCH NIŻ OBOJĘTNE I NIEBEZPIECZNE WRAZ Z INFRASTRUKTURĄ TOWARZYSZĄCĄ w Biechowie - ETAP IB		
Lokalizacja:	Głogów-Biechów, ul. Komunalna 3, działka nr ewid. 35/2, obręb - 0016 Huta, jedn. ewid. 020301_1 Głogów, powiat głogowski, województwo dolnośląskie		
Nazwa rysunku:	Przekroje przez kwaterę i składowania odpadów - ob 13a		
Branża:	TECHNOLOGIA	Specjalność	Nr uprawnień
Projektował:	mgr inż. Halina Karmolińska - Slotkowska	uprawnienia budowlane do projektowania bez ograniczeń w specjalności instalacyjnej w zakresie sieci, instalacji i urządzeń: cieplnych, wentylacyjnych, gazowych, wodociagowych i kanalizacyjnych	26/P/97
Sprawdził:	inż. Fryderyk Kielbowski	uprawnienia budowlane do projektowania bez ograniczeń z zakresu wodnych melioracji i inżynierii wodnej i ochrony środowiska	RLS PI340/1975
NR PROJEKTU:	P_004_GŁOGÓW-BIECHÓW-2019	SKALA:	1:500
REWIZJA:	00.00.00.00.00	DATA:	01.2019
		STADIUM:	PROJEKT BUDOWLANY ZMIAN
		NR RYSUNKU:	T-3.7
		Podpis	