


PRZEKRÓJ AB 15-15

PP = 82.000

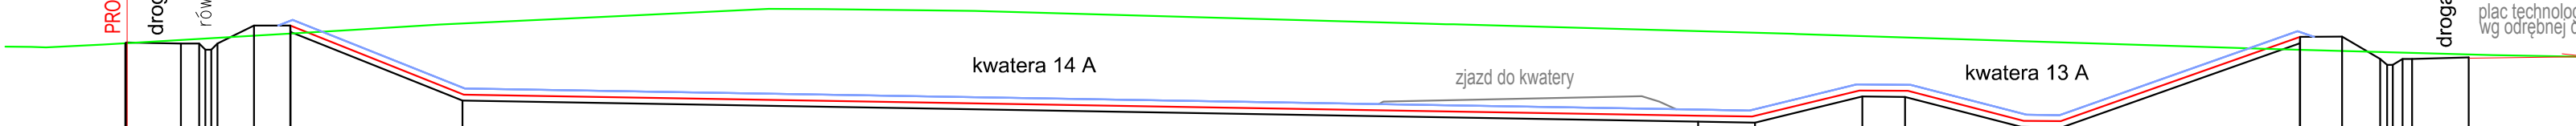


Rzedne proj. dna	89.89	89.80	89.30	89.80	91.30	91.30	90.76	85.10				83.36	83.29	85.44	85.41	82.94	82.91	89.82	90.36	90.38	88.54	88.04	88.54	88.54	88.61	
Odleglosci	-0.07	4.43	6.43	7.43	10.43	13.43	13.44	27.59				129.21	133.88	142.72	146.23	155.75	159.14	178.71	178.72	182.16	185.29	186.36	187.03	187.03	192.59	
Rzedne geomembrany					91.30			85.60				83.86	83.79	85.94	85.91	83.44	83.41	90.36								
Rzedne istniejace	89.55	89.53	89.49	89.73				90.88	91.37					91.44	91.39			90.60	90.59							88.65

KM = 150.000



PRZEKRÓJ AB 16-16

PP = 83.000

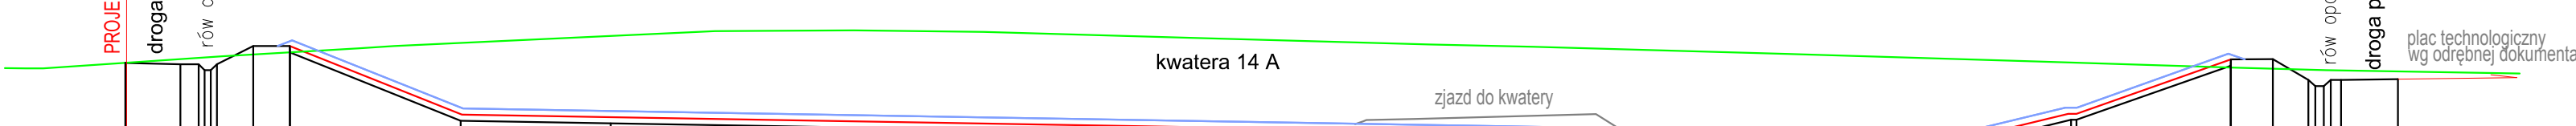

Rzedne proj. dna	89.93	89.84	89.34	89.84	91.34	91.34	90.80	85.18						83.15	83.08	85.25	85.25	89.70	90.24	90.25	88.54	88.04	88.54	88.54	88.60	
Odleglosci	-0.07	4.43	6.43	7.43	10.43	13.43	13.44	27.48						146.41	150.98	159.92	160.37	173.06	173.07	176.51	179.43	180.71	181.79	182.72	186.81	
Rzedne geomembrany					91.34			85.68						83.65	83.58	85.76	85.75	90.24								
Rzedne istniejace	89.51	89.49	89.50	89.49	90.49			91.15	91.33					91.47	91.27			90.68								89.35

KM = 160.000

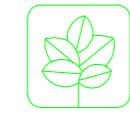	He ko Halina Karmolińska - Slotkowska ul. Jugosławińska 41, 60-301 Poznań				
Inwestor:	GPK - SUEZ GŁOGÓW Sp. z o.o., ul. Przemysłowa 7A, 67-200 Głogów				
Obiekt:	BUDOWA KWATERY SKŁADOWANIA ODPADÓW INNYCH NIŻ OBOJĘTNE I NIEBEZPIECZNE WRAZ Z INFRASTRUKTURĄ TOWARZYSZĄCĄ w Biechowie - ETAP IB				
Lokalizacja:	Głogów-Biechów, ul. Komunalna 3, działka nr ewid. 35/2, obręb - 0016 Huta, jedn. ewid. 020301_1 Głogów, powiat głogowski, województwo dolnośląskie				
Nazwa rysunku:	Przekroje przez kwaterę I składowania odpadów - ob 13a				
Branża:	TECHNOLOGIA	Specjalność	Nr uprawnień	Podpis	
Projektował:	mgr inż. Halina Karmolińska - Slotkowska	uprawnienia budowlane do projektowania bez ograniczeń w specjalności instalacyjnej w zakresie sieci, instalacji i urządzeń: ciepłych, wentylacyjnych, gazowych, wodociągowych i kanalizacyjnych 26/P/97			
Sprawdził:	inż. Fryderyk Kielbowski	uprawnienia budowlane do projektowania bez ograniczeń z zakresu wodnych melioracji i inżynierii wodnej i ochrony środowiska RLS PJ340/1975			
NR PROJEKTU:	P_004_GŁOGÓW-BIECHÓW-2019	SKALA:	1:500	STADIUM:	PROJEKT BUDOWLANY ZMIAN
REWIZJA:	00.00.00.00	DATA:	01.2019	NR RYSUNKU:	T-3.8