



PRZEKRÓJ AB 17-17

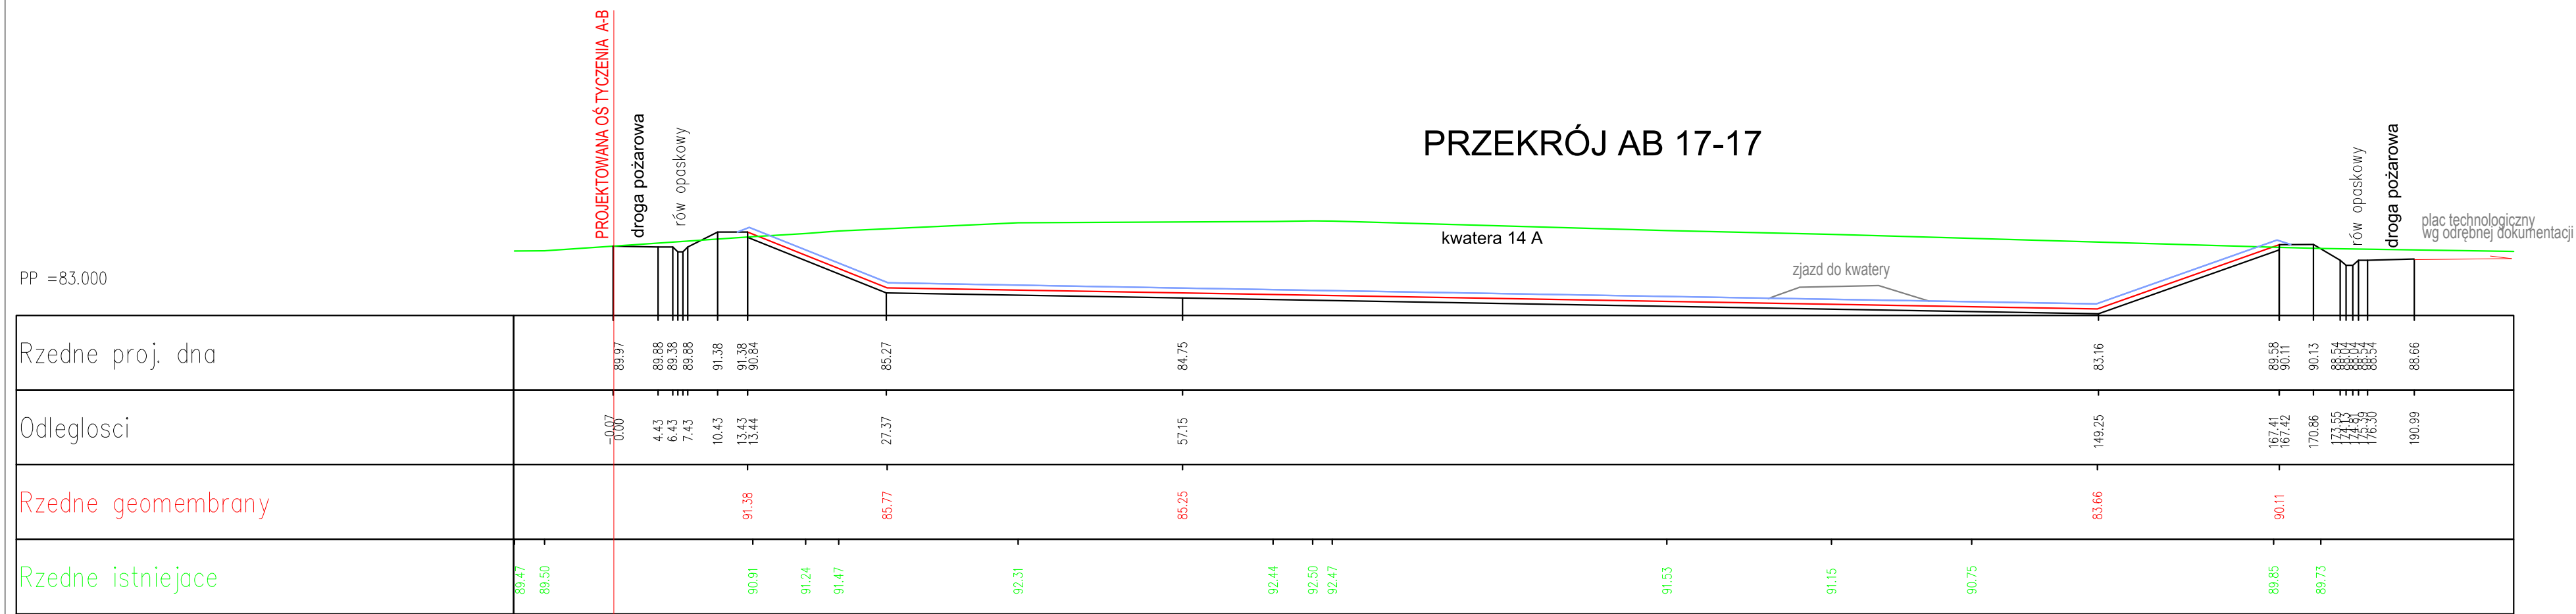

PRZEKRÓJ AB 18-18

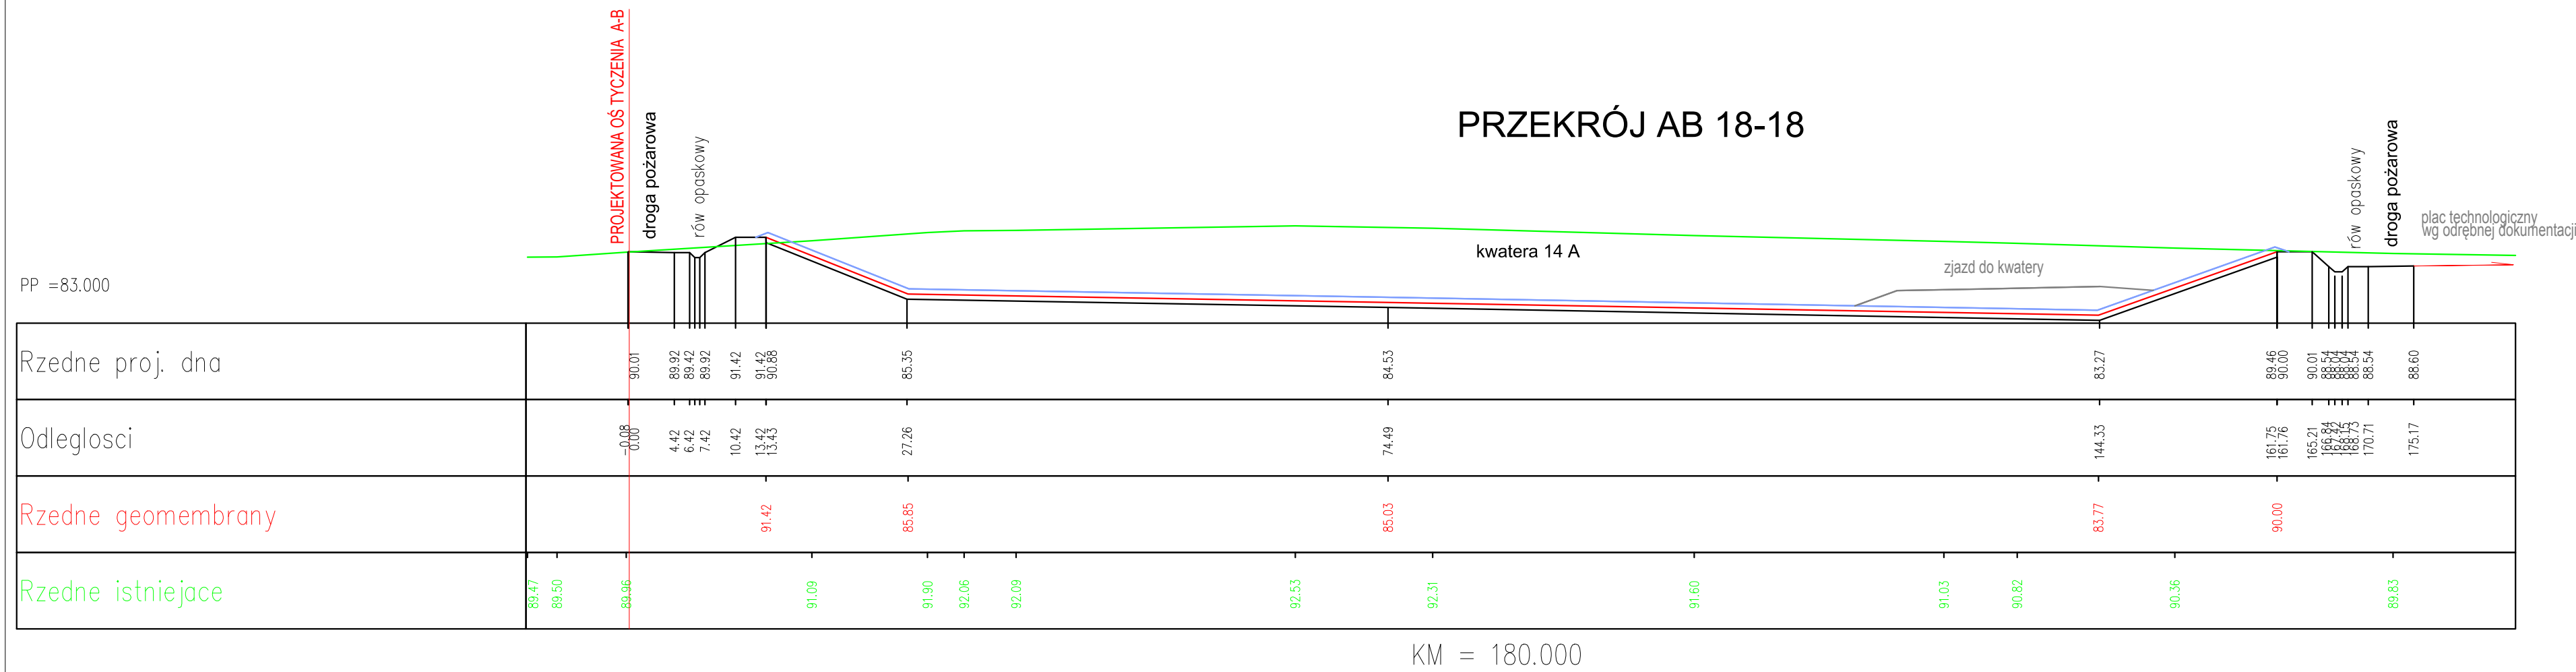

	Halina Karmolińska - Slotkowska ul. Jugosłowiańska 41, 60-301 Poznań		
Investor:	GPK - SUEZ GŁOGÓW Sp. z o.o., ul. Przemysłowa 7A, 67-200 Głogów		
Objekt:	BUDOWA KWATERY SKŁADOWANIA ODPADÓW INNYCH NIŻ OBOJĘTNE I NIEBEZPIECZNE WRAZ Z INFRASTRUKTURĄ TOWARZYSZĄCĄ w Biechowie - ETAP IB		
Lokalizacja:	Głogów-Biechów, ul. Komunalna 3, działka nr ewid. 35/2, obręb - 0016 Huta, jedn. ewid. 020301_1 Głogów, powiat głogowski, województwo dolnośląskie		
Nazwa rysunku:	Przekroje przez kwaterę I składowania odpadów - ob 13a		
Branża:	TECHNOLOGIA	Specjalność	Nr uprawnień
Projektował:	mgr inż. Halina Karmolińska - Slotkowska	uprawnienia budowlane do projektowania bez ograniczeń w specjalności instalacyjnej w zakresie sieci, instalacji i urządzeń: ciepłych, wentylacyjnych, gazowych, wodociagowych i kanalizacyjnych	26/P/197
Sprawdził:	inż. Fryderyk Kielbowski	uprawnienia budowlane do projektowania bez ograniczeń z zakresu wodnych melioracji i inżynierii wodnej i ochrony środowiska	RLS P/340/1975
NR PROJEKTU:	P_004_GŁOGÓW-BIECHÓW-2019	SKALA:	1:500
REWIZJA:	00.00.00.00	DATA:	01.2019
		STADIUM:	PROJEKT BUDOWLANY ZMIAN
		NR RYSUNKU:	T-3.9