


## PRZEKRÓJ AB 19-19

PP = 83.000

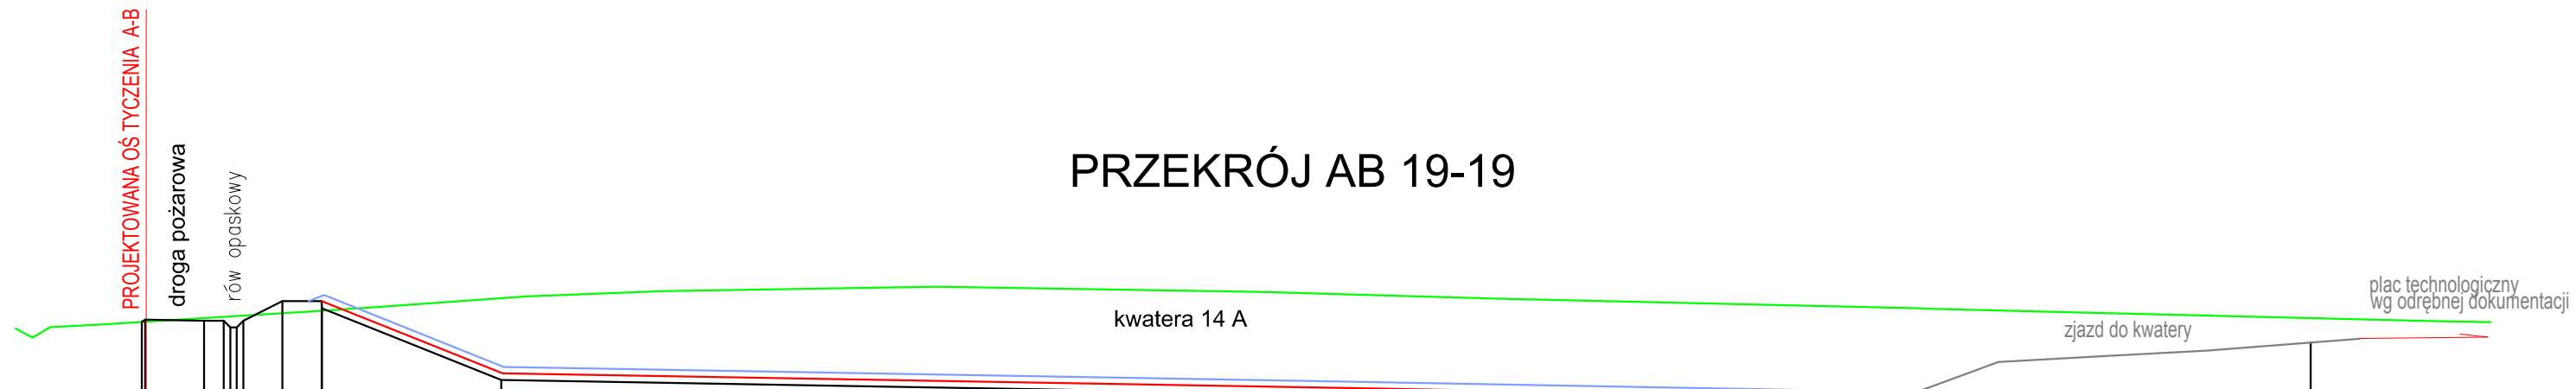


Rzedne proj. dna	90.05	89.96	89.46	89.96	91.46	90.92	85.43	84.31	83.37	88.54	88.60			
Odleglosci	-0.08	4.42	6.42	7.42	10.42	13.42	27.16	91.82	142.78	165.58	169.35			
Rzedne geomembrany					91.46		85.93	84.81	83.87	90.00				
Rzedne istniejące	89.37	89.46	89.50	89.65	90.75	91.05	91.82	92.22	92.56	92.15	91.66	90.91	90.88	89.93

KM = 190.000

## PRZEKRÓJ AB 20-20

PP = 83.000

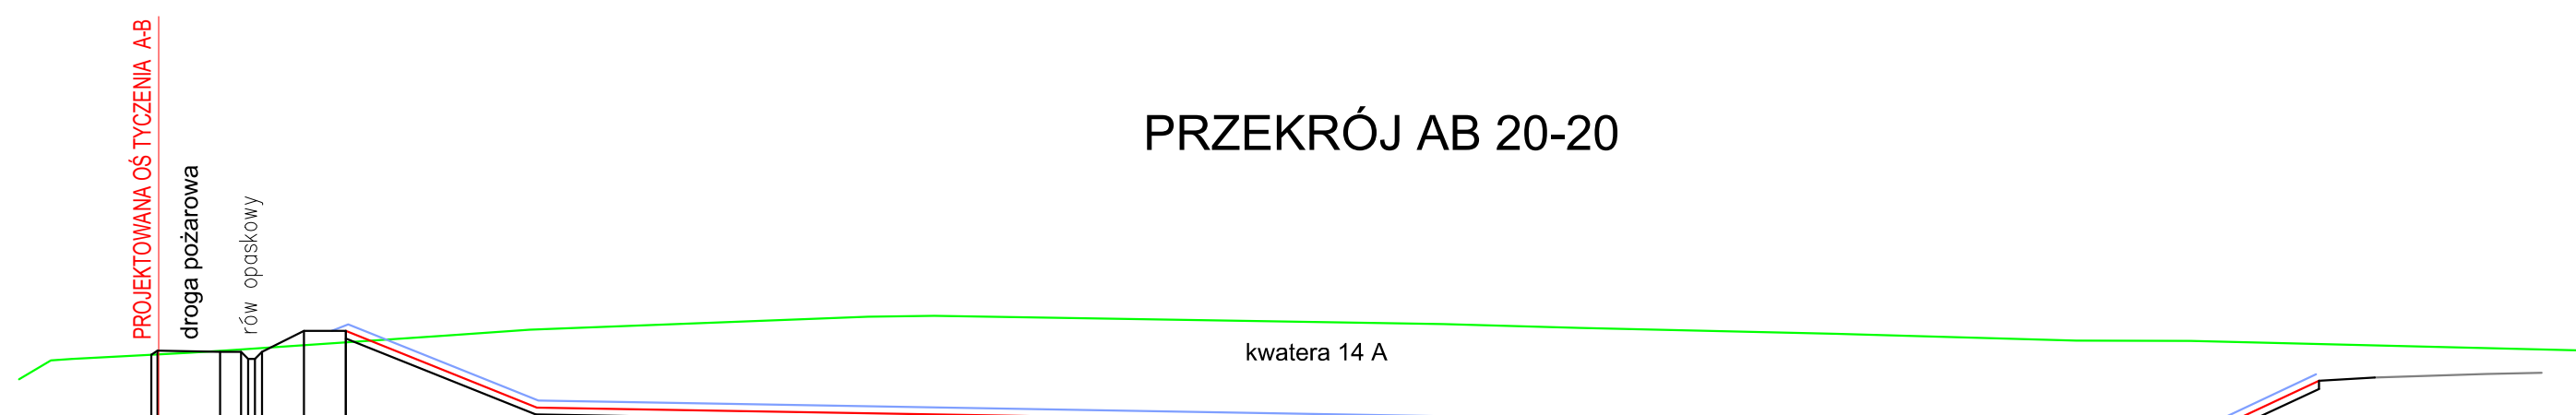

Rzedne proj. dna	90.09	90.00	89.50	90.00	91.50	90.96	85.51	84.09	83.47					
Odleglosci	-0.08	4.42	6.42	7.42	10.42	13.42	27.03	109.15	142.77					
Rzedne geomembrany					91.50		86.01	84.59	83.97					
Rzedne istniejące	88.04	89.39	89.50	89.94	90.13	91.16	91.59	92.51	92.59	92.00	91.72	91.29	90.81	90.79

KM = 200.000

	Halina Karmolińska - Slotkowska ul. Jugosławiarska 41, 60-301 Poznań				
Investor:	GPK - SUEZ GŁOGÓW Sp. z o.o., ul. Przemysłowa 7A, 67-200 Głogów				
Objekt:	BUDOWA KWATERY SKŁADOWANIA ODPADÓW INNYCH NIŻ OBOJĘTNE I NIEBEZPIECZNE WRAZ Z INFRASTRUKTURĄ TOWARZYSZĄCĄ w Biechowie - ETAP IB				
Lokalizacja:	Głogów-Biechów, ul. Komunalna 3, działka nr ewid. 35/2, obręb - 0016 Huta, jedn. ewid. 020301_1 Głogów, powiat głogowski, województwo dolnośląskie				
Nazwa rysunku:	Przekroje przez kwaterę I składowania odpadów - ob 13a				
Branża:	TECHNOLOGIA	Specjalność	Nr uprawnień	Podpis	
Projektował:	mgr inż. Halina Karmolińska - Slotkowska	uprawnienia budowlane do projektowania bez ograniczeń w specjalności instalacyjnej w zakresie sieci, instalacji i urządzeń: ciepłych, wentylacyjnych, gazowych, wodociagowych i kanalizacyjnych	26/P/197		
Sprawdził:	inż. Fryderyk Kielbowski	uprawnienia budowlane do projektowania bez ograniczeń z zakresu wodnych melioracji i inżynierii wodnej i ochrony środowiska	RLS P/340/1975		
NR PROJEKTU:	P_004_GŁOGÓW-BIECHÓW-2019	SKALA:	1:500	STADIUM:	PROJEKT BUDOWLANY ZMIAN
REWIZJA:	00.00.00.00	DATA:	01.2019	NR RYSUNKU:	T-3.10