


### PRZEKRÓJ CD 13-13

PP = 83.000

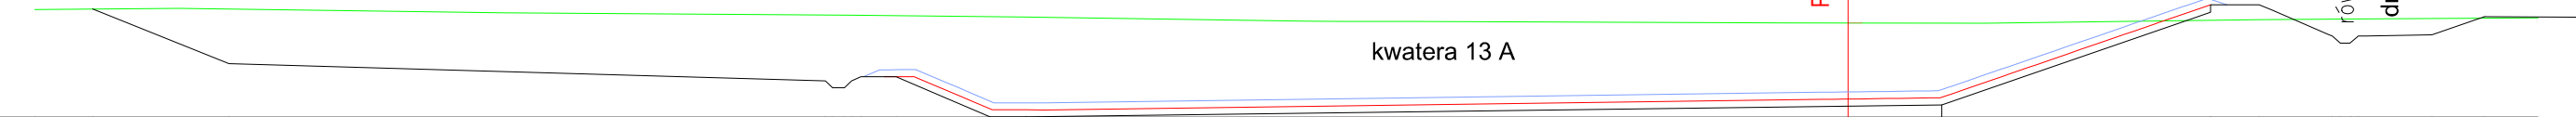


Rzedne proj. dna	90.69	86.80	85.58	85.58	85.58	85.87	83.01	83.01	83.87	90.46	91.00	91.00	88.76	88.27	88.77	88.85	90.15		
Odlegosci	-114.55	-104.87	-72.55	-72.00	-70.00	-67.54	-66.39	-60.86	-58.34	0.00	6.65	25.72	25.72	29.18	34.35	34.35	36.80	41.43	45.15
Rzedne geomembrany						85.87	83.51	83.51	84.37	91.00									
Rzedne istniejące	90.75	90.42	90.26				90.13		89.82	89.81	89.82	89.70	89.68	89.94	89.97				

KM = 150.000

### PRZEKRÓJ CD 14-14

PP = 82.000

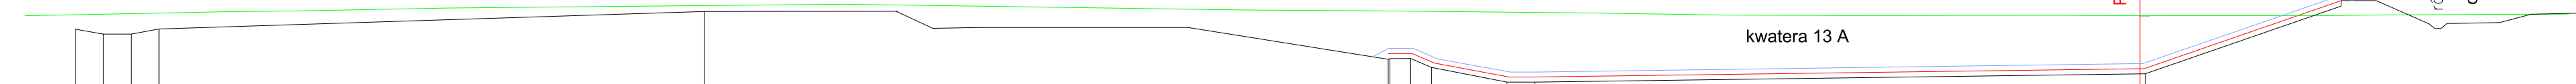

Rzedne proj. dna	88.18	87.68	87.69	88.19	89.93		88.34		85.19	85.25	85.26	84.39	82.92	82.93	83.75	90.06	91.00	91.00	88.73	88.23	88.73	88.82	89.66
Odlegosci	-204.34	-201.57	-198.81	-196.05	-142.07		-94.20		-74.41	-74.24	-72.20	-70.13	-62.67	-59.89	0.00	18.00	19.97	23.38	26.56	29.79	30.41	35.62	36.71
Rzedne geomembrany									85.75	85.76	84.80		83.42	83.43	84.25	91.00							
Rzedne istniejące							90.08		89.99				89.77	89.56	89.52	89.50	89.59					89.65	

KM = 160.000

	Heko Halina Karmolińska - Slotkowska ul. Jugosławińska 41, 60-301 Poznań		
Inwestor:	GPK - SUEZ GŁOGÓW Sp. z o.o., ul. Przemysłowa 7A, 67-200 Głogów		
Obiekt:	BUDOWA KWATERY SKŁADOWANIA ODPADÓW INNYCH NIŻ OBOJĘTNE I NIEBEZPIECZNE WRAZ Z INFRASTRUKTURĄ TOWARZYSZĄCĄ w Biechowie - ETAP IB		
Lokalizacja:	Głogów-Biechów, ul. Komunalna 3, działka nr ewid. 35/2, obręb - 0016 Huta, jedn. ewid. 020301_1 Głogów, powiat głogowski, województwo dolnośląskie		
Nazwa rysunku:	Przekroje przez kwaterę I składowania odpadów - ob 13a		
Branża:	TECHNOLOGIA	Specjalność	Nr uprawnień
Projektował:	mgr inż. Halina Karmolińska - Slotkowska	uprawnienia budowlane do projektowania bez ograniczeń w specjalności instalacyjnej w zakresie sieci, instalacji i urządzeń: ciepłych, wentylacyjnych, gazowych, wodociągowych i kanalizacyjnych 26/P/97	
Sprawdził:	inż. Fryderyk Kielbowski	uprawnienia budowlane do projektowania bez ograniczeń z zakresu wodnych melioracji i inżynierii wodnej i ochrony środowiska RLS P/340/1975	
NR PROJEKTU:	P_004_GŁOGÓW-BIECHÓW-2019	SKALA:	1:500
REWIZJA:	00.00.00.00	DATA:	01.2019
		STADIUM:	PROJEKT BUDOWLANY ZMIAN
		NR RYSUNKU:	T-3.17