


PP = 83.000


PRZEKRÓJ CD 15-15

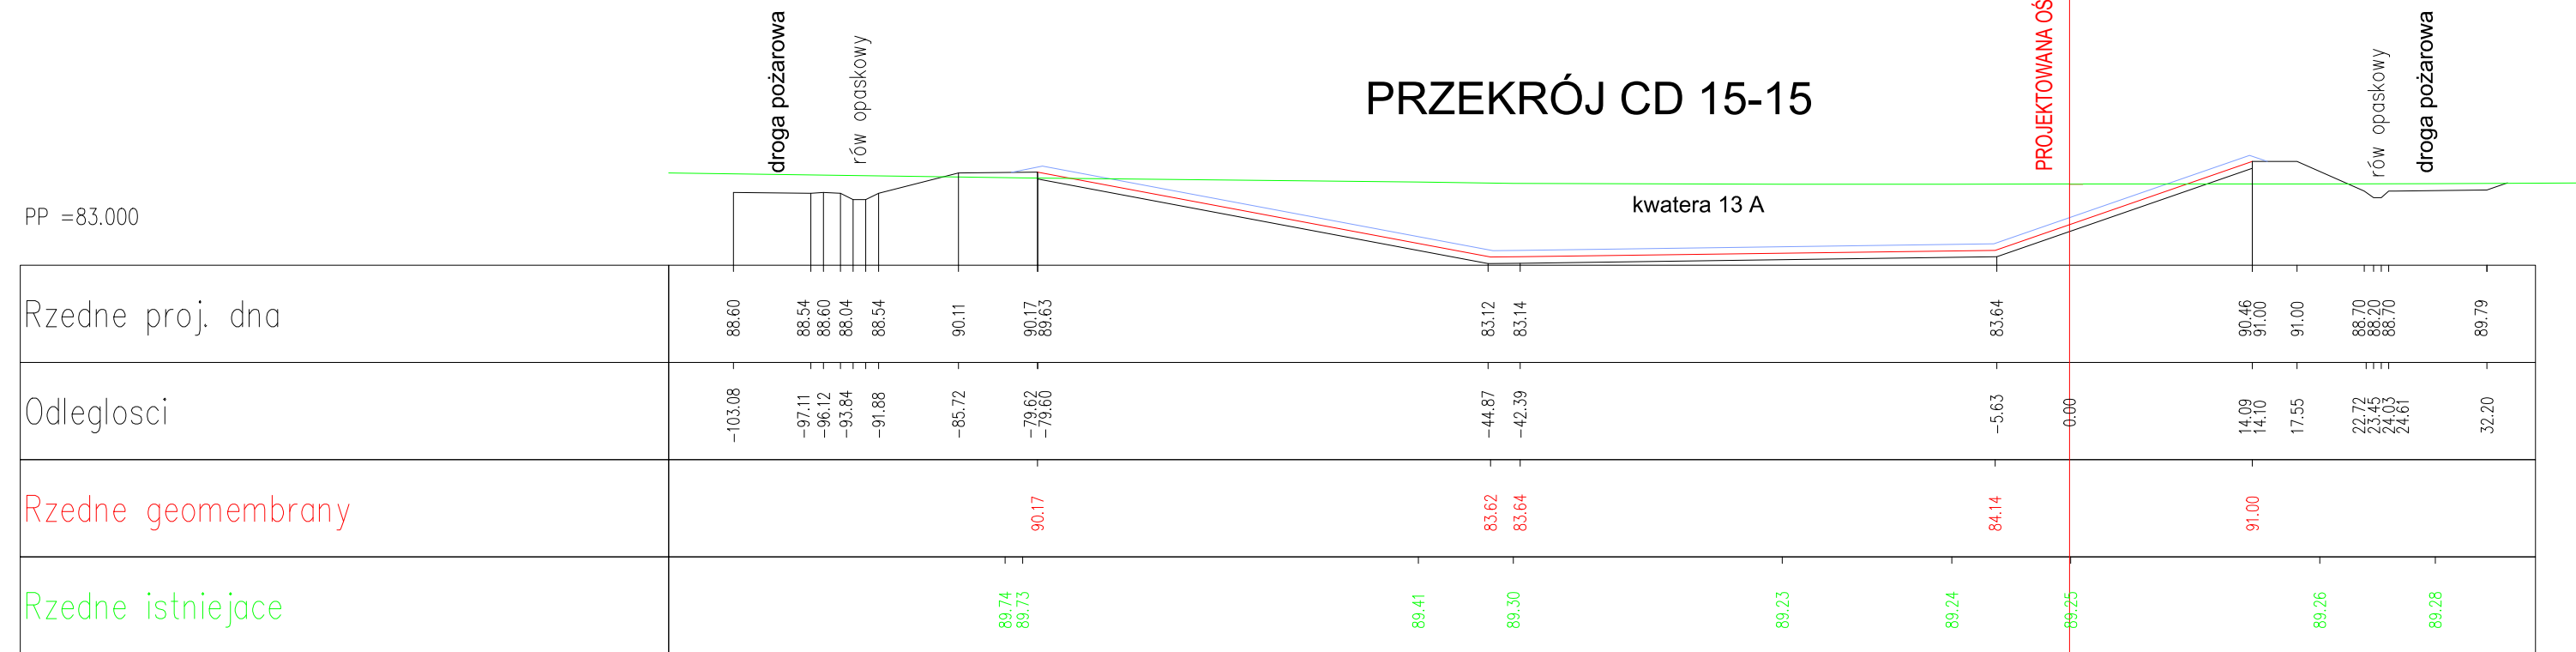

KM = 170.000

PP = 83.000

PRZEKRÓJ CD 16-16

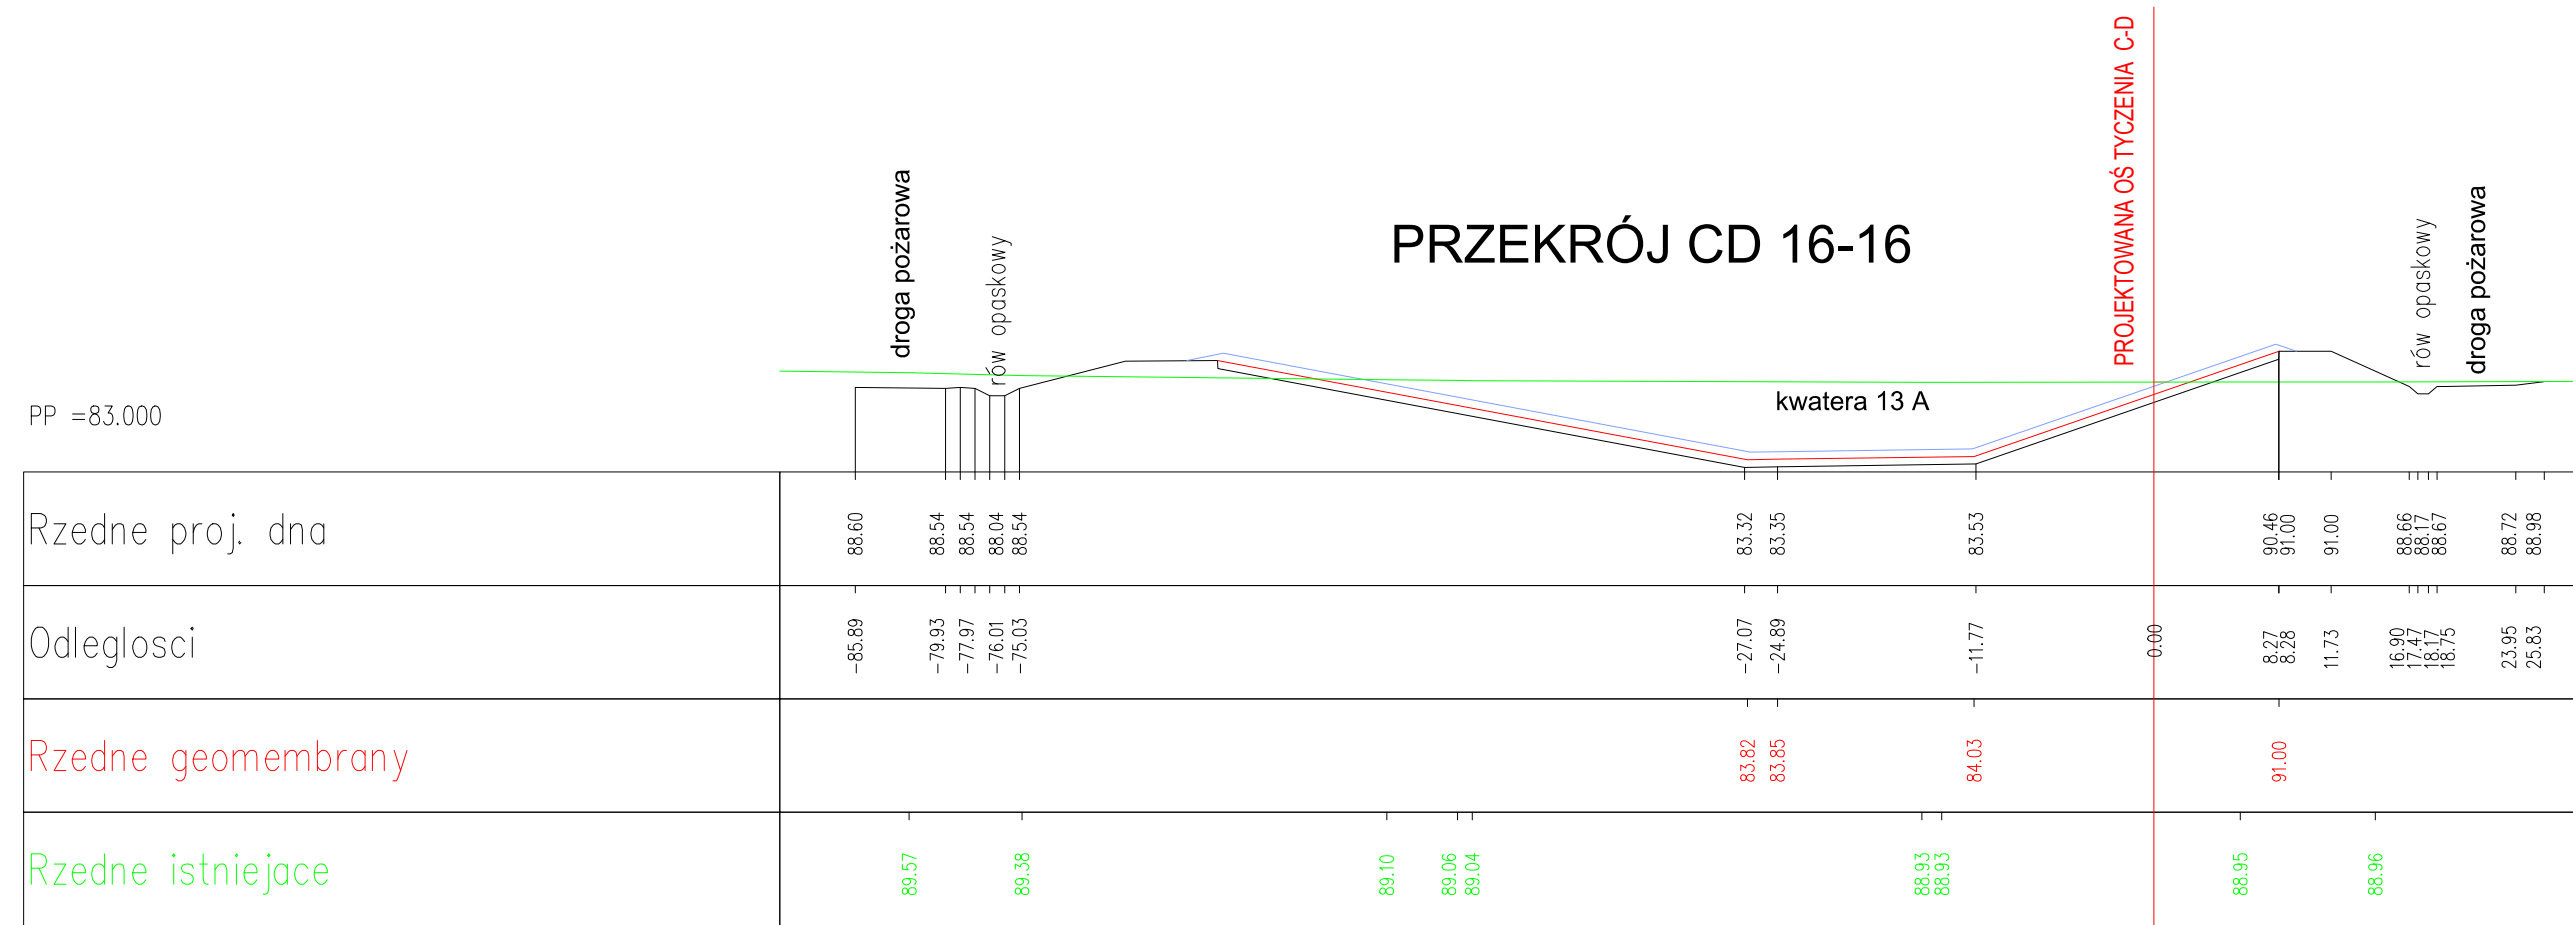

KM = 180.000

	Heko Halina Karmolińska - Słotkowska ul. Jugosławiarska 41, 60-301 Poznań		
Inwestor:	GPK - SUEZ GŁOGÓW Sp. z o.o., ul. Przemysłowa 7A, 67-200 Głogów		
Obiekt:	BUDOWA KWATERY SKŁADOWANIA ODPADÓW INNYCH NIŻ OBOJĘTNE I NIEBEZPIECZNE WRAZ Z INFRASTRUKTURĄ TOWARZYSZĄCĄ w Biechowie - ETAP IB		
Lokalizacja:	Głogów-Biechów, ul. Komunalna 3, działka nr ewid. 35/2, obręb - 0016 Huta, jedn. ewid. 020301_1 Głogów, powiat głogowski, województwo dolnośląskie		
Nazwa rysunku:	Przekroje przez kwaterę I składowania odpadów - ob 13a		
Branża:	TECHNOLOGIA	Specjalność	Nr uprawnień
Projektował:	mgr inż. Halina Karmolińska - Słotkowska	uprawnienia budowlane do projektowania bez ograniczeń w specjalności instalacyjnej w zakresie sieci, instalacji i urządzeń: ciepłych, wentylacyjnych, gazowych, wodociągowych i kanalizacyjnych 26/P/97	
Sprawdził:	inż. Fryderyk Kielbowski	uprawnienia budowlane do projektowania bez ograniczeń z zakresu wodnych melioracji i inżynierii wodnej i ochrony środowiska RLS P/340/1975	
NR PROJEKTU:	P_004_GŁOGÓW-BIECHÓW-2019	SKALA:	1:500
REWIZJA:	00.00.00.00.00	DATA:	01.2019
		STADIUM:	PROJEKT BUDOWLANY ZMIAN
		NR RYSUNKU:	T-3.18
		Podpis	