


PROFIL PODLUZNY  
ZJAZD DO KWATERY ETAP I  
ob. nr 13 A

POCZĄTEK PROFILU  
KRAWĘDŹ PLACU TECHN.

KONIEC PROFILU  
PLAC DO ZAWRACANIA

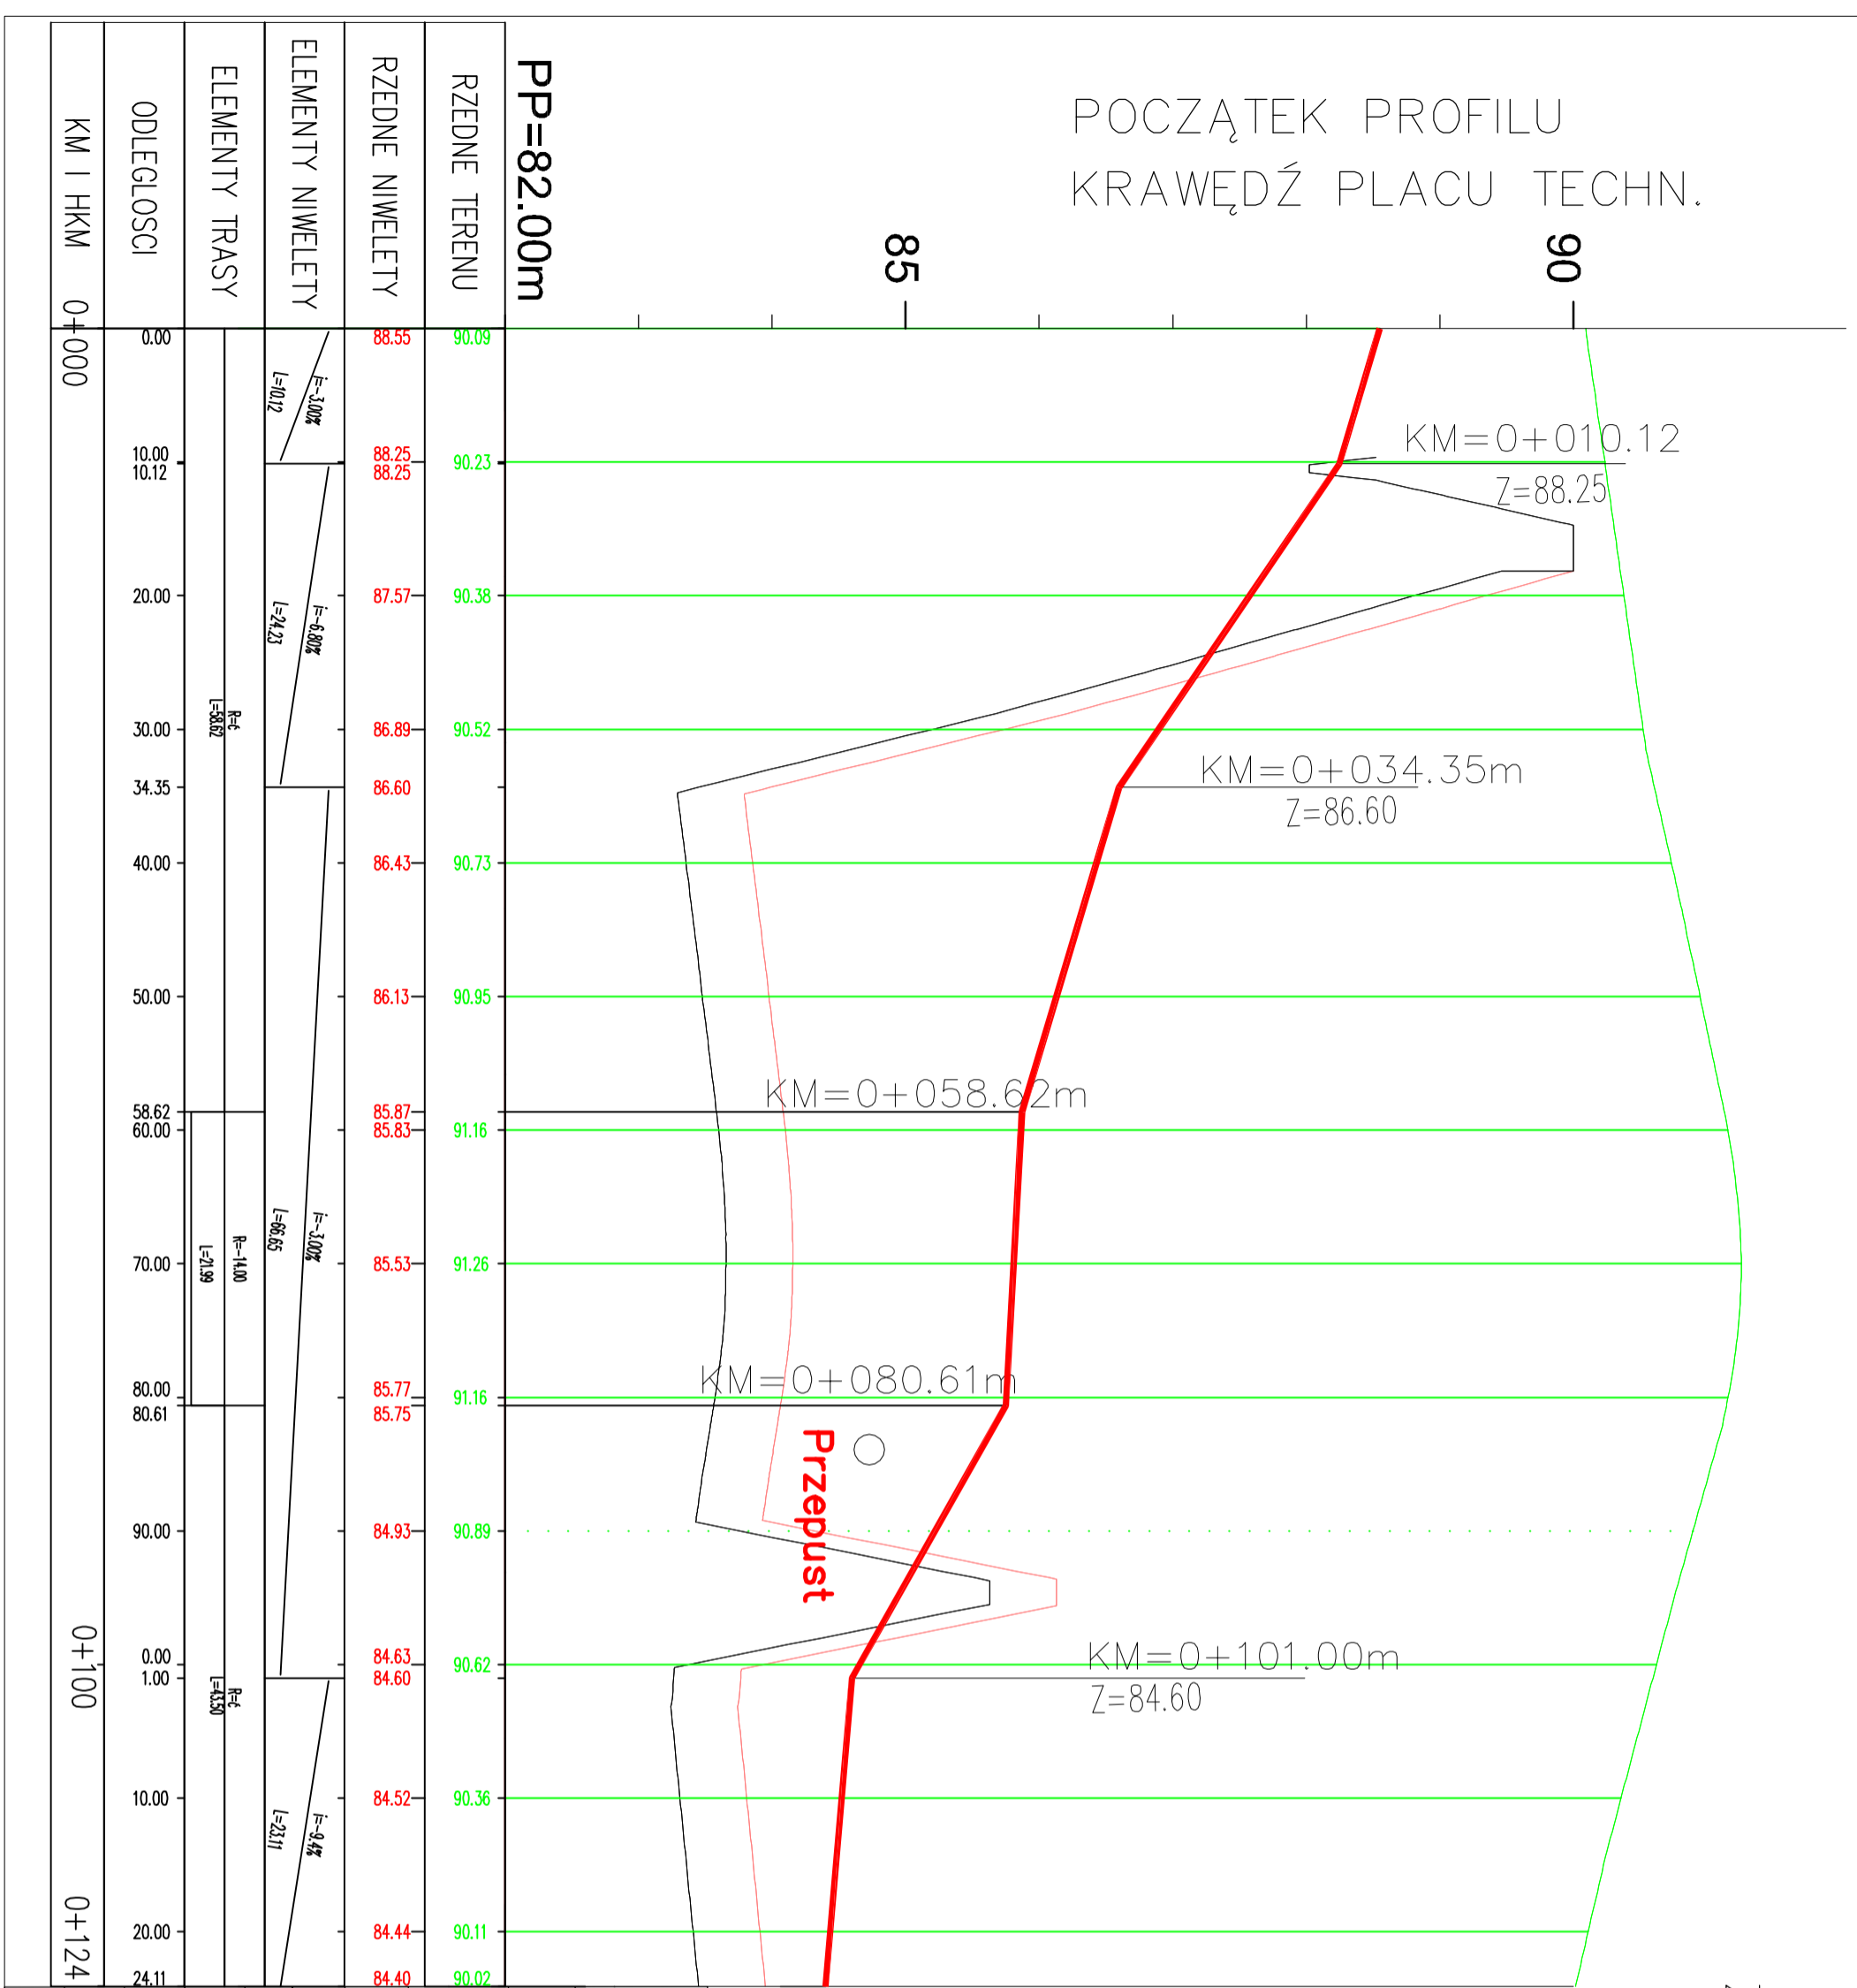

|              |  |  |   |
|--------------|--|--|---|
|              | H&K O.<br>Halna Kamolińska - Stokowska<br>ul. Jugosłowiańska 41,<br>60-301 Poznań  |  | GPK - SUEZ GŁOGÓW   |
| Investor:    | GPK - SUEZ GŁOGÓW Sp. z o.o., ul. Przemysłowa 7A, 67-200 Głogów  | Objekt:  | BUDOWA KWATERY SKŁADOWANIA ODPADÓW INNYCH NIŻ OBOJETNE I NIEBEZPIECZNE WRAZ Z INFRASTRUKTURĄ TOWARZYSZĄCĄ w Biechowie - ETAP IB |
| Lokalizacja: | Głogów-Biechów, ul. Komunalna 3, działka nr ewid. 35/2, obręb - 0016 Hula, jedn. ewid. 020301_1 Głogów, powiat głogowski, województwo dolnośląskie | Nazwa rysunku:   | PROFIL PODLUZNY ZJAZDU DO KWATERY I SKŁADOWANIA ODPADÓW - ob nr 13a   |
| Branża:      | TECHNOLOGIA  | Specjalność:   | Nr uprawnień<br>Podpis  |
| Projektował: | mgr inż.<br>Halina Kamolińska - Stokowska  | Uprawnienia do projektowania bez ograniczeń w specjalności instalacyjnej w zakresie sieci, instalacji, urządzeń, czynnych, wentylacyjnych, gazowych, wodociagowych i kanalizacyjnych | 26/P/97   |
| Sprawił:     | inż. Fryderyk Klebowski  | Uprawnienia budowlane do projektowania bez ograniczeń w zakresie wodnych melioracji i inżynierii wodnej i ichony środowiska  | RS.P/940/1975   |
| NR PROJEKTU: | P_004_GŁOGÓW-BIECHÓW-2019  | SKALA:   | 1:50/1:500  |
| REWIZJA:     | 00.00.00.00.00   | DATA:  | 01.2019   |
|              |  | NR RYSUNKU:  | PROJEKT BUDOWLANY ZMIAN   |
|              |  |  | T - 4   |