




PROFIL ZAMKNIĘCIA STUDNI GAZOWEJ - SCHEMAT

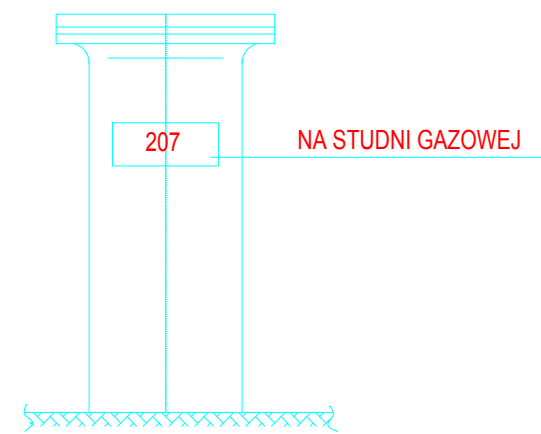


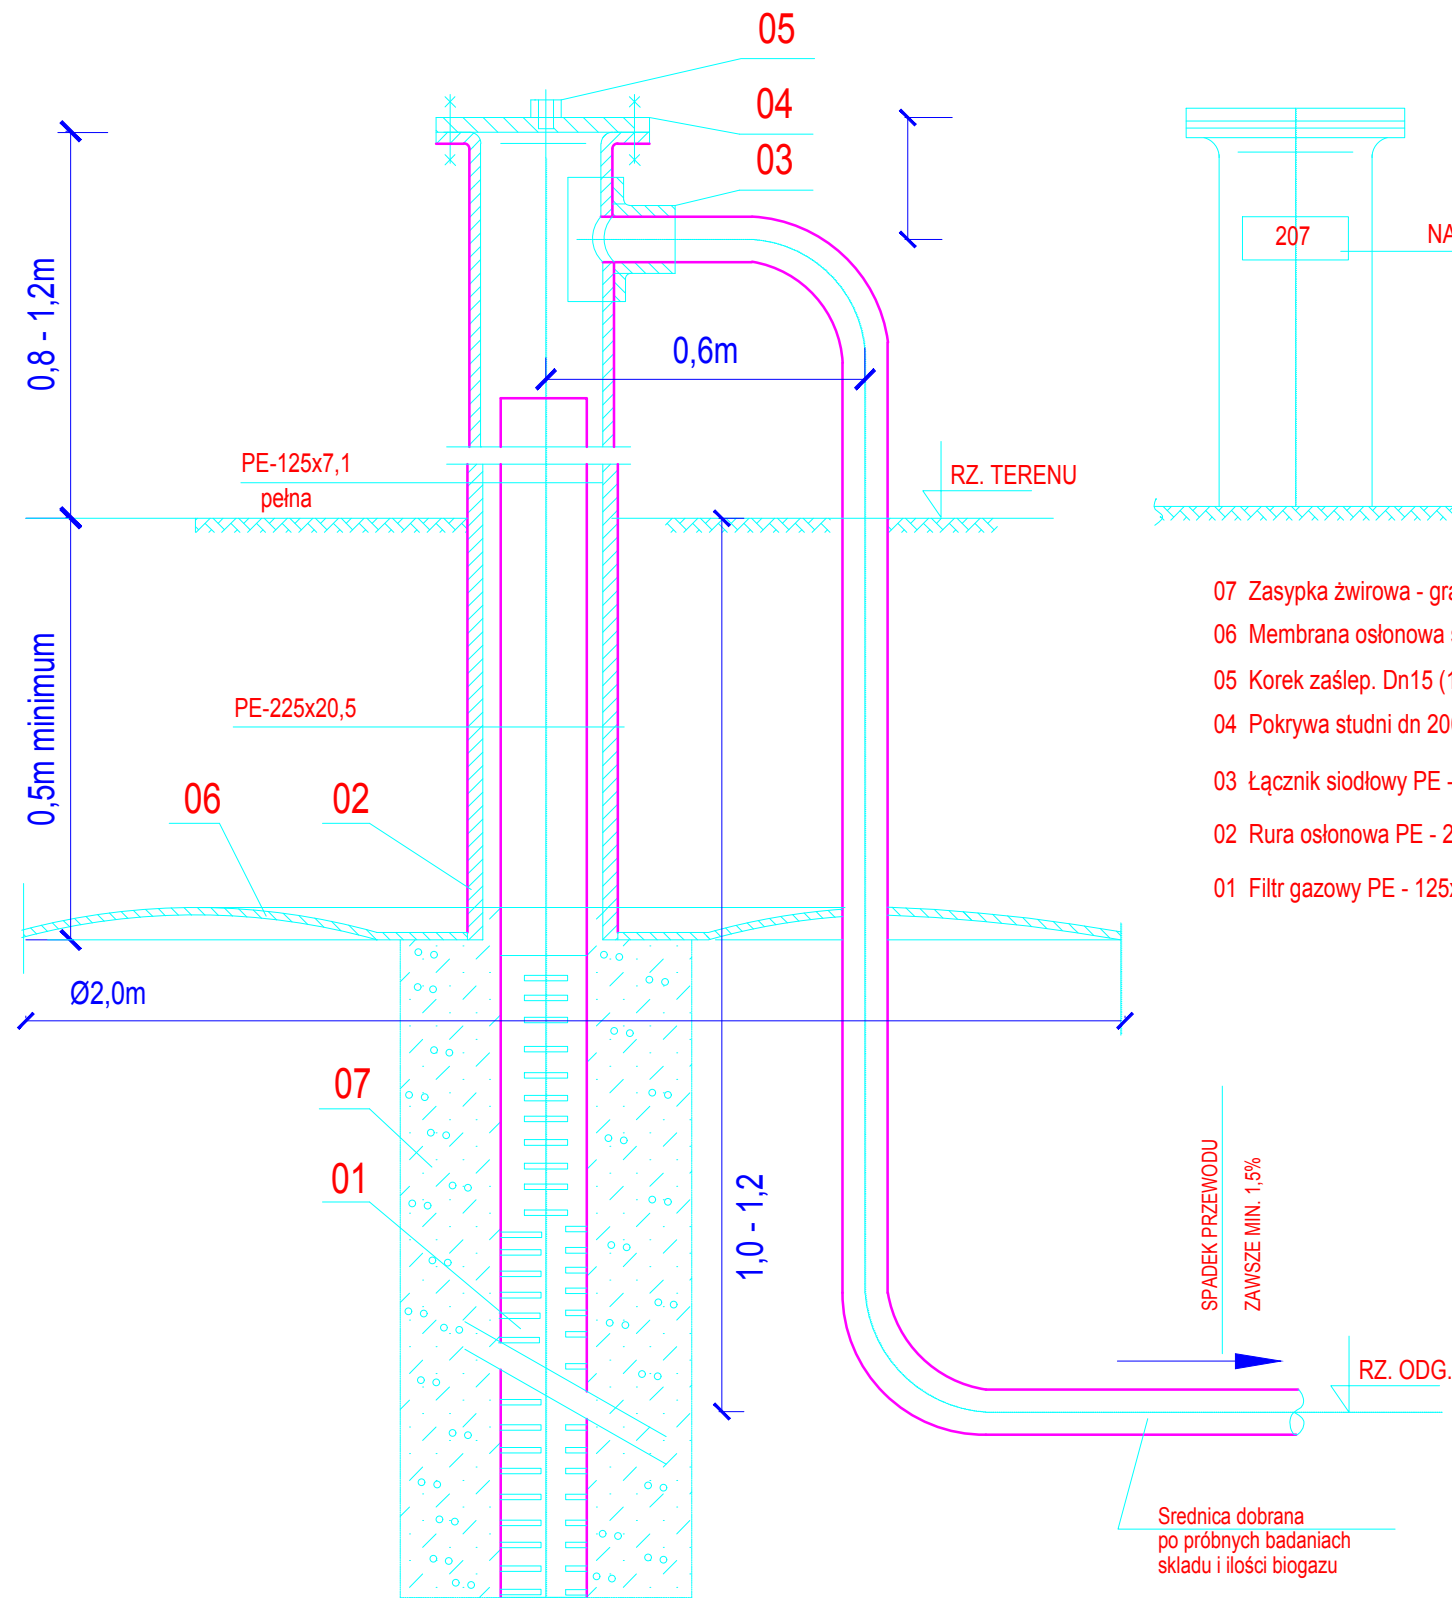

- 07 Zасыпка żwirowa - granulat szorstki 8/16mm
- 06 Membrana osłonowa studni HDPE 10mm
- 05 Korek zaślep. Dn15 (1/2") z uszczeln. teflon
- 04 Pokrywa studni dn 200 z uszczelką złącza śrub.
- 03 Łącznik siodłowy PE - Ø225/Ø63
- 02 Rura osłonowa PE - 225x20,5
- 01 Filtr gazowy PE - 125x7,1/ szczelinowy-30%

DYSPOZYCJA OSŁONY STUDNI GAZOWEJ
PO ZAINSTALOWANIU SIECI POBORU BIOGAZU

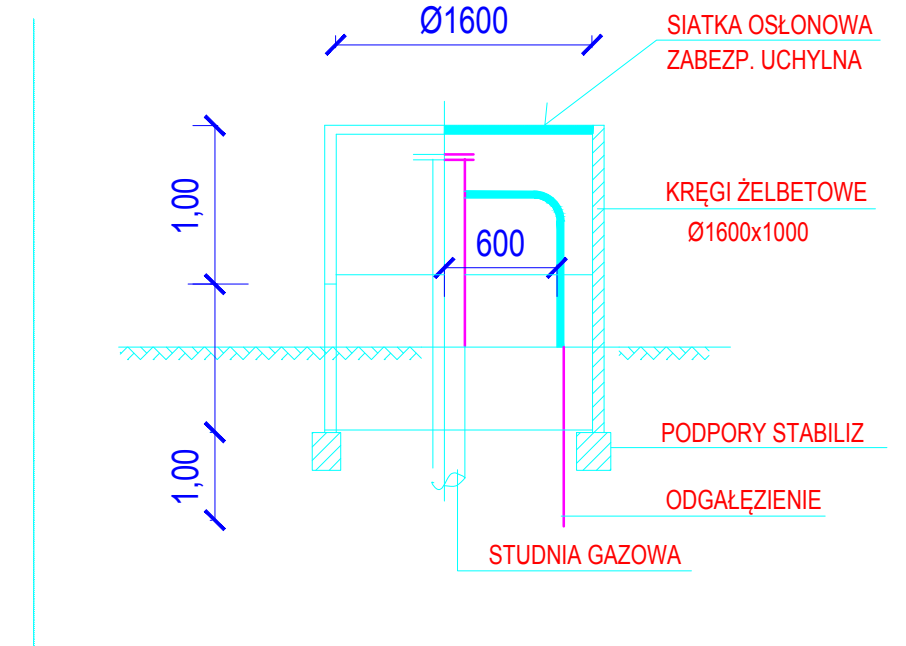1:50

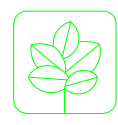

 Heko Halina Karmolińska - Slotkowska ul. Jugosłowiańska 41, 60-301 Poznań	 GPK - SUEZ GŁOGÓW 			
	Inwestor: GPK - SUEZ GŁOGÓW Sp. z o.o., ul. Przemysłowa 7A, 67-200 Głogów			
Obiekt: BUDOWA KWATERY SKŁADOWANIA ODPADÓW INNYCH NIŻ OBOJĘTNE I NIEBEZPIECZNE WRAZ Z INFRASTRUKTURĄ TOWARZYSZĄCĄ w Biechowie - ETAP IB				
Lokalizacja: Głogów-Biechów, ul. Komunalna 3, działka nr ewid. 35/2, obręb - 0016 Huta, jedn. ewid. 020301_1 Głogów, powiat głogowski, województwo dolnośląskie				
Nazwa rysunku: PROFIL ZAMKNIĘCIA STUDNI GAZOWEJ - SCHEMAT				
Branża:	TECHNOLOGIA	Specjalność	Nr uprawnień	Podpis
Projektował:	mgr inż. Halina Karmolińska - Slotkowska	uprawnienia budowlane do projektowania bez ograniczeń w specjalności instalacyjnej w zakresie sieci, instalacji i urządzeń: ciepłych, wentylacyjnych, gazowych, wodociągowych i kanalizacyjnych 26/P/97		
Sprawdził:	inż. Fryderyk Kielbowski	uprawnienia budowlane do projektowania bez ograniczeń z zakresu wodnych melioracji i inżynierii wodnej i ochrony środowiska RLS P/340/1975		
NR PROJEKTU:	P_004_GŁOGÓW-BIECHÓW-2019	SKALA:	STADIUM:	PROJEKT BUDOWLANY ZMIAN
REWIZJA:	00.00.00.00.00	DATA:	01.2019	NR RYSUNKU: T-14