

Ogrodzenia wykonać jako siatkowe systemowe:

W skład ogrodzeń wchodzi:

- siatka pleciona,
- słupki ogrodzeniowe
- profesjonalne akcesoria montażowe.

Siatka ocynkowana-powlekana:

Siatka ocynkowana-powlekana winna być wykonana z drutu stalowego gr.3,1 mm ocynkowanego i pokrytego warstwą tworzywa sztucznego - polietylenu.

Przyjęto: Wielkość oczka 40x40 mm. Kolor - CIEMNO-ZIELONY

Słupki ogrodzeniowe:

Słupki ogrodzeniowe winny być wykonane z rur o średnicy 48,3 mm w rozstawie co 2,5 m.

- wysokość od terenu h=200 cm.

W skład ogrodzenia wchodzi również słupki pośrednie, jak i słupki wyposażone w skręcane wypory, stanowiące integralny element ogrodzenia siatkowego. Słupki na gorze posiadają zaślepkę z tworzywa sztucznego.

W projektowanym ogrodzeniu wykonać bramę i furtkę.

W ogrodzeniu istniejącym należy zdemontować część siatki i wstawić bramę wjazdową 1 szt. wraz z furtką - naprzeciwko placu kompostowania i bramę wjazdową wraz z furtką na plac z płyt azurowych.

Furtka:

konstrukcja ramy - profil 40x40x1,5 mm

wypełnienie - siatka z drutu gr 3mm powlekana

odbojnik - blacha stalowa gr. 2 mm

Całość elementów spawana i malowana w kolorze CIEMNO-ZIELONYM RAL 6005



Zestawienie:

OGRODZENIE ZEWNĘTRZNE STAŁE

Obmiar - P=28,15+43,25+12,18+50,75+2,5+2,5+4,0+1,3+1,3 = 145,93 przyjęto 146 mb

Brama : - 4 szt.

Furtka : - 2 szt

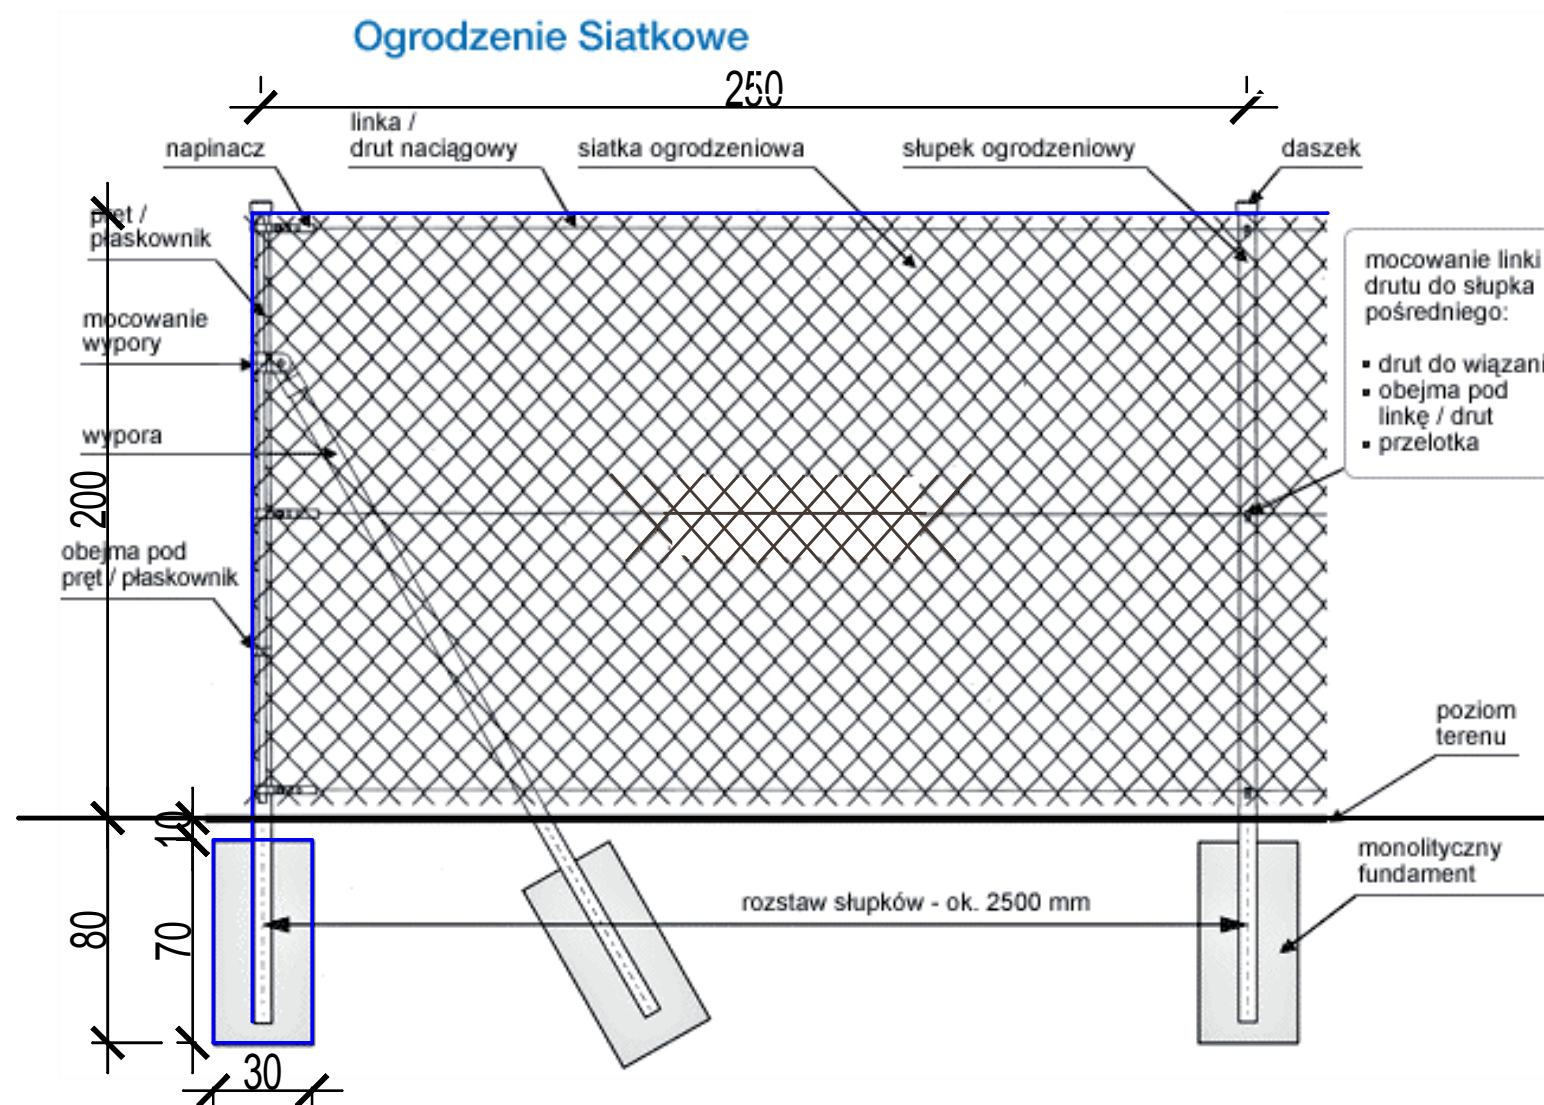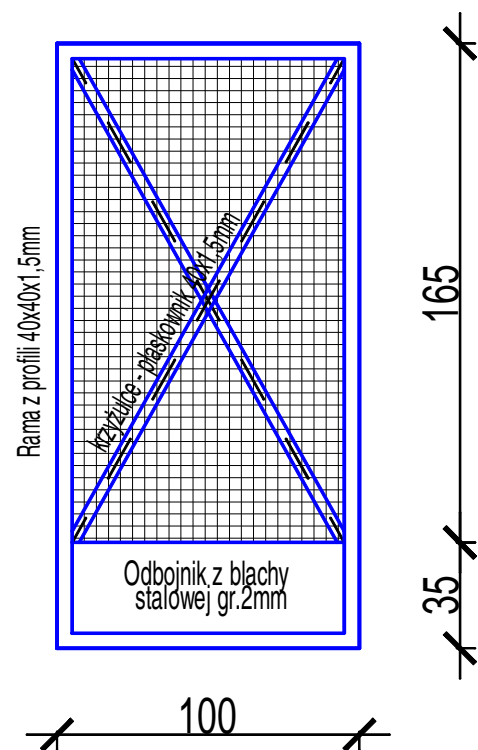

Ogrodzenie terenu

Projektuje się ogrodzenie systemowe z siatki stalowej na słupkach stalowych w rozstawie co 2,5m

	Heko Halina Karmolińska - Słotkowska ul. Jugosławińska 41, 60-301 Poznań				
Inwestor:	Głogowskie Przedsiębiorstwo Komunalne - SITA GŁOGÓW Sp. z o.o., ul. Przemysłowa 7A, 67-200 Głogów				
Obiekt:	Budowa Zakładu Unieszkodliwiania Odpadów w Głogowie - Biechowie wraz z kwaterami składowania odpadów komunalnych - etap II				
Lokalizacja:	Głogów - Biechów ul.Komunalna 3, działka: nr ewid. 35/2, obręb 0016 HUTA, gmina Głogów, powiat głogowski, województwo dolnośląskie				
Nazwa rysunku:	PROJEKT ZAGOSPODAROWANIA TERENU		OGRODZENIE SIATKOWE STAŁE- FURTKA		
Branża:	ARCHITEKTONICZNA	Specjalność	Nr uprawnień	Podpis	
Projektował:	mgr inż. arch. Renata Sarnot	uprawnienia budowlane w specjalności architektonicznej do projektowania bez ograniczeń	7131/27/P/2004		
Opracował:	mgr inż. arch. Renata Sarnot				
Sprawdził:	mgr inż. arch. Kinga Marek	uprawnienia budowlane w specjalności architektonicznej do projektowania bez ograniczeń	65/WPOKK/UpB/2011		
NR PROJEKTU:	P_027_GŁOGÓW_2016	SKALA:	1 : 25	STADIUM:	PROJEKT BUDOWLANY ZAMIENNY
REWIZJA:	00.00.00.00	DATA:	10. 2016	NR RYSUNKU:	PB_PZT_3.0