


Skala 1:100/1:500
PP = 80.00

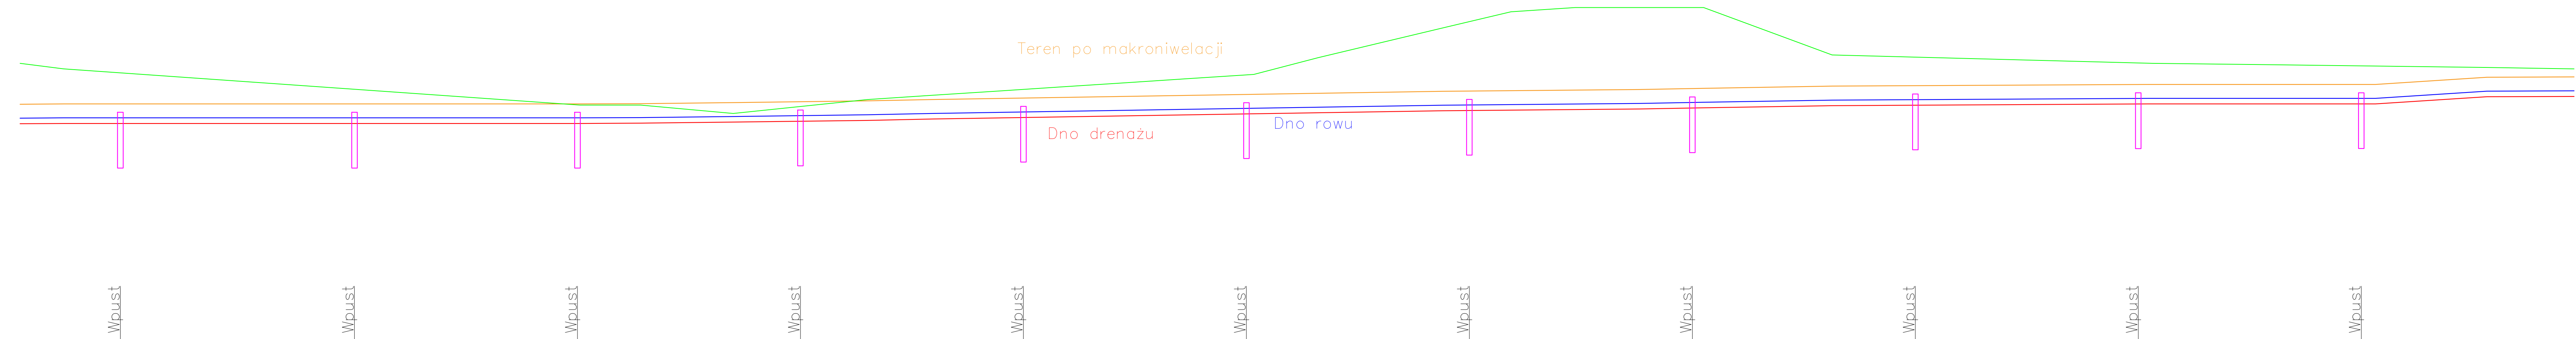

Rzedne proj. dna	88.03	88.04			88.04	88.05	88.09		88.17	88.20	88.23	88.27	88.30	88.33	88.36	88.40	88.43	88.46	88.50	88.53	88.56	88.60	88.63	88.66		88.74	88.86		89.00	89.00	89.01							
Odleglosci	0.00	7.86	18.00		60.00				100.00	111.34	127.96	140.00	152.04	163.61	175.19	180.00	186.74	198.27	209.80	220.99	232.86	244.39	255.92	260.00	267.45	278.97	290.52	302.05	313.57	325.10	340.00	380.00	382.57	402.57	420.00	422.57	442.57	458.20
Rzedna dna drenażu	87.83	87.84			87.84	87.85	87.89		87.97	88.00	88.03	88.07	88.10	88.13	88.16	88.20	88.23	88.26	88.30	88.33	88.36	88.40	88.40	88.46		88.54	88.66		88.80	88.80	88.81							
Rzedne istniejace	90.00	89.80			88.50	88.50	88.20		88.70	88.85	89.00	89.15	89.30	89.45	89.60	90.20	90.75	91.30	91.90	92.00	92.00	92.00	91.15	90.30		90.00	89.95		89.90	89.85	89.80							

	Halina Karmolinska - Slotkowska ul. Jugosławińska 41, 60-301 Poznań		GPk - SUEZ GŁOGÓW
Investor:	GPk - SUEZ GŁOGÓW Sp. z o.o., ul. Przemysłowa 7A, 67-200 Głogów		
Objekt:	BUDOWA KWATERY SKŁADOWANIA ODPADÓW INNYCH NIŻ OBOJĘTNE I NIEBEZPIECZNE WRAZ Z INFRASTRUKTURĄ TOWARZYSZĄCĄ w Biechowie k. Głogowa		
Lokalizacja:	Głogów-Biechów, ul. Komunalna 3, działka nr ewid. 35/2, obręb - 0016 Huta, jedn. ewid. 020301_1 Głogów, powiat głogowski, województwo dolnośląskie		
Nazwa rysunku:	Profil rowu opaskowego dla wód opadowych do okola kwatery - ob nr 13a od strony północnej, wschodniej i południowej		
Branża:	TECHNOLOGIA	Spełniać	Nr uprawnień
Projektował:	mgr inż. Halina Karmolinska - Slotkowska	uprawnienia budowlane do projektowania bez ograniczeń w specjalności instalacyjnej w zakresie sieci, instalacji i urządzeń ciepłych, wentylacyjnych, gazowych, wodociągowych i kanalizacyjnych	26/P/97
Sprawdził:	inż. Fryderyk Kiełbowski	uprawnienia budowlane do projektowania bez ograniczeń w zakresie wodnych melioracji i inżynierii wodnej i ochrony środowiska	RLS P13401975
NR PROJEKTU:	P_004_GŁOGÓW-BIECHÓW-2019	SKALA:	1:100/1:500
REWIZJA:	00.00.00.00.00	DATA:	01.2019
		NR RYSUNKU:	PROJEKT BUDOWLANY ZMIAN
			T-15D